

Comune di CISANO BERGAMASCO
Provincia di Bergamo

ALLEGATO D
DOCUMENTAZIONE FOTOGRAFICA DELLO STATO DI FATTO

Committente: ASSCO S.R.L.




***PROGRAMMA INTEGRATO DI INTERVENTO
DENOMINATO "EX FORNACE MAGNETTI"***

Febbraio 2020

Studio di Architettura e Urbanistica Previtali & Vitali

Via Sant'Antonino, 11 - 24124 Bergamo - Tel 035-221045 – e-mail:tecnico@studioprevitalivitali.it

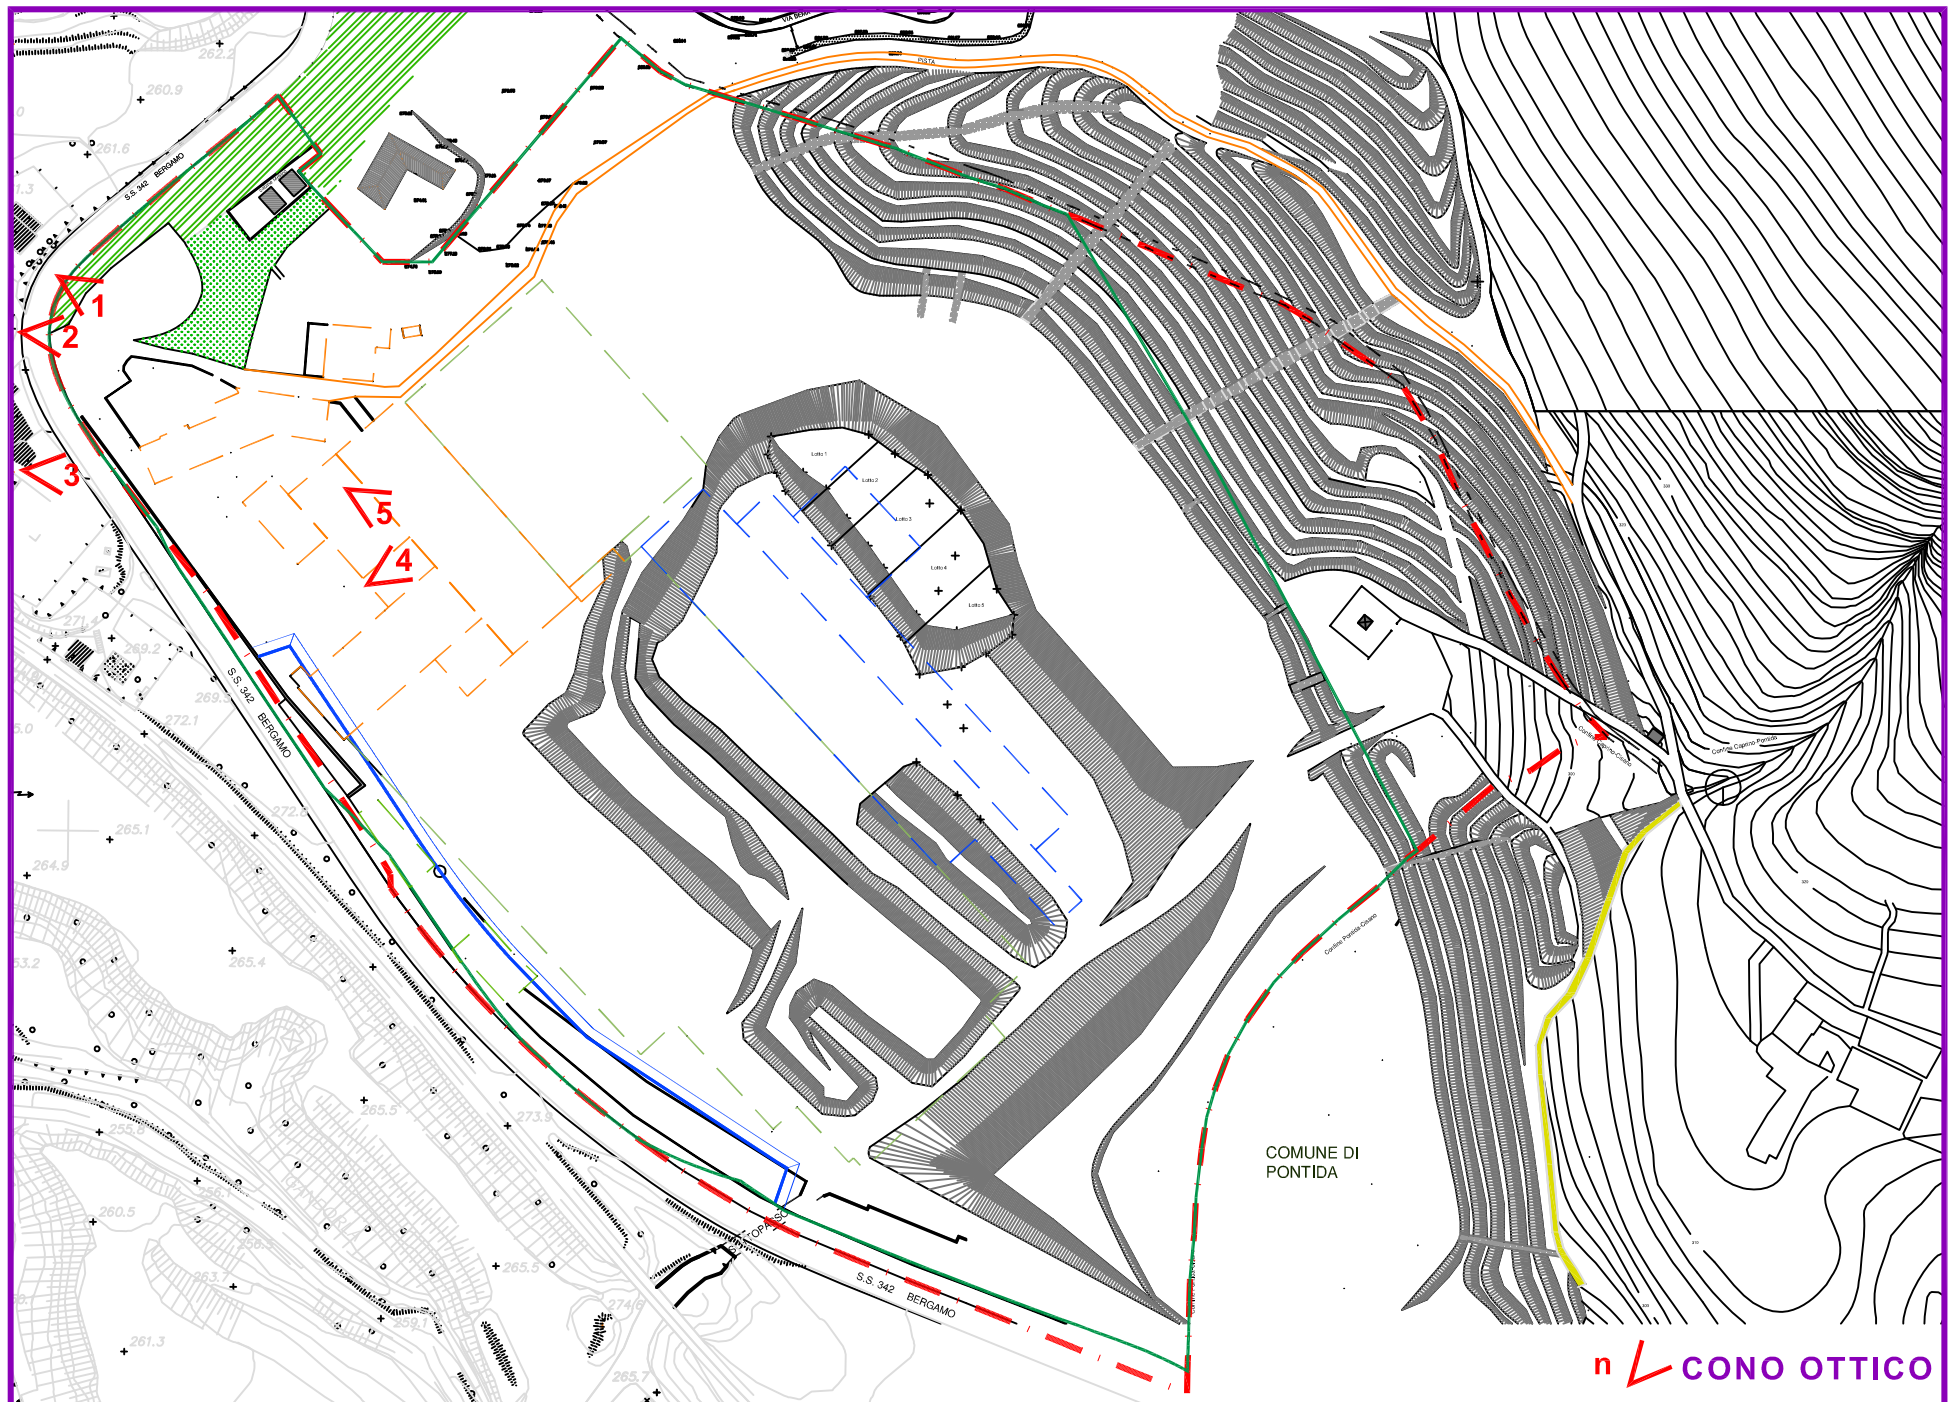

PLANIMETRIA GENERALE DI RILIEVO - 1:2.000



FOTOGRAFIA 1



FOTOGRAFIA 2



FOTOGRAFIA 3



FOTOGRAFIA 4



FOTOGRAFIA 5