



SEZIONE 1-1'

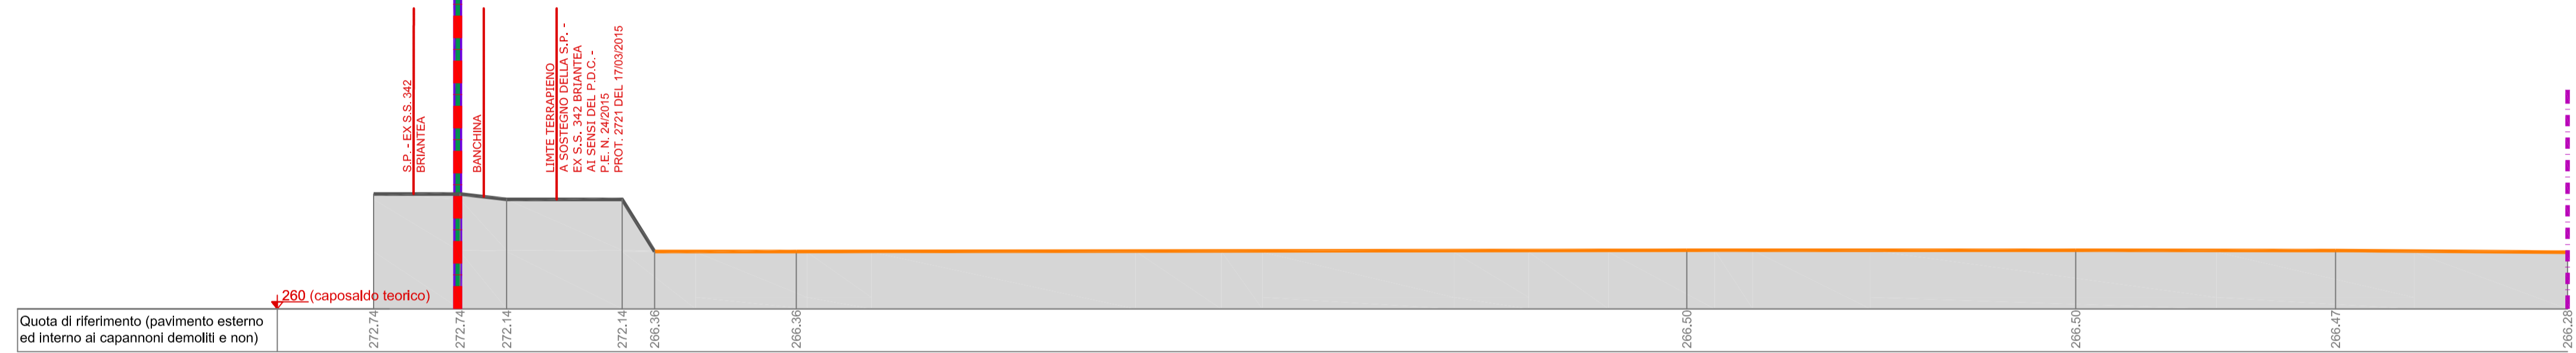

SEZIONE 2-2'



SEZIONE 3-3'

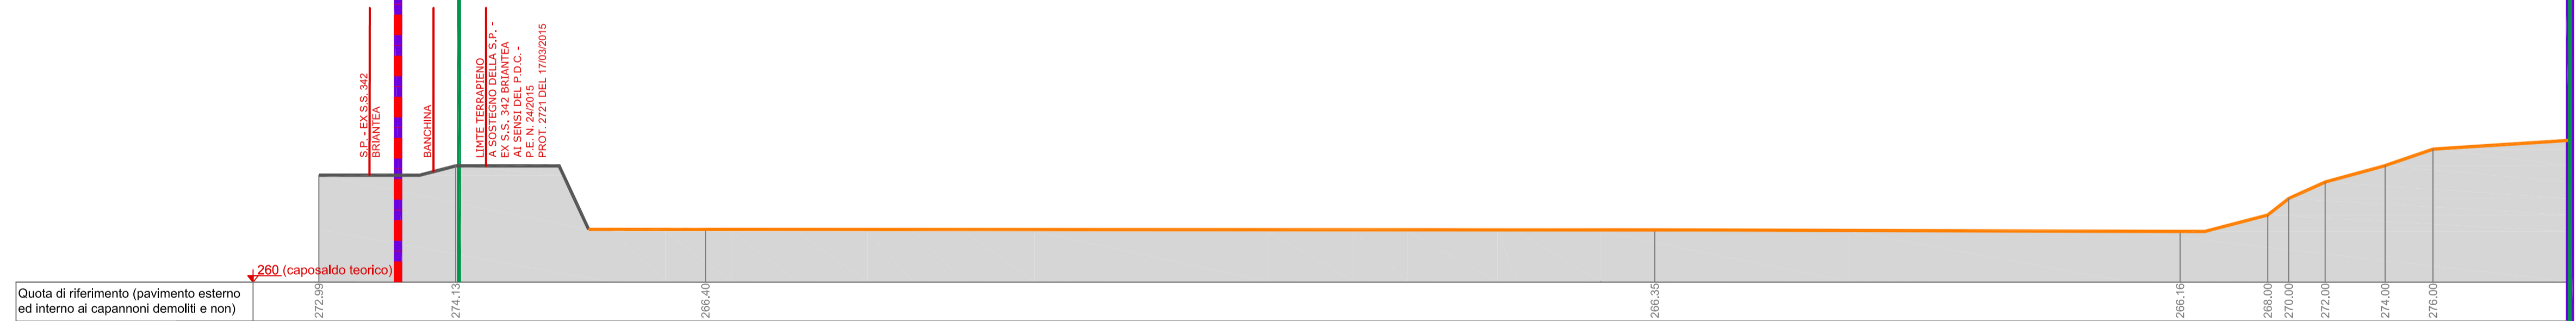


SEZIONE 4-4'



SEZIONE 5-5'

-  PERIMETRO DI PROPRIETÀ ASSCO S.r.l.
-  PERIMETRO DI PROGRAMMA INTEGRATO D'INTERVENTO IN COMUNE CISANO BERGAMASCO
-  SUPERFICIE TERRITORIALE (ST) DI PROGRAMMA INTEGRATO D'INTERVENTO AL NETTO DELLA SUPERFICIE MESSA A DISPOSIZIONE PER IL NUOVO COLLEGAMENTO DELLA VARIANTE DI CISANO BERGAMASCO E LA S.P. ex S.S. 342
-  QUOTA DI RIFERIMENTO (PAVIMENTO ESTERNO ED INTERNO AI CAPANNONI DEMOLITI E NON)
-  LIMITE TERRAPIENO A SOSTEGNO DELLA S.P. - EX S.S. 342 BRIANTEA IN FORZA DEL P.D.C. - P.E. N. 24/2015 PRESENTATA CON PROT. 2721 IN DATA 17/03/2015
-  PARTE DI EDIFICI DEMOLITI IN FORZA DEL P.D.C. N°. 82/2008 del 16/10/2008
-  PARTE DI EDIFICI DEMOLITI IN FORZA DELLA D.I.A. P.E. N°. 115/2013 prot. n.10741 del 21/10/2013
-  PARTE DI EDIFICI ANCORA ESISTENTI OGGETTO DI S.C.I.A. ALTERNATIVA AL PERMESSO DI COSTRUIRE PER DEMOLIZIONE FABBRICATI "EX FORNACE MAGNETTI" PRATICA N.57/2018 PRESENTATA IL 15.06.2018 PROT. 8433 DEL 18.06.2018

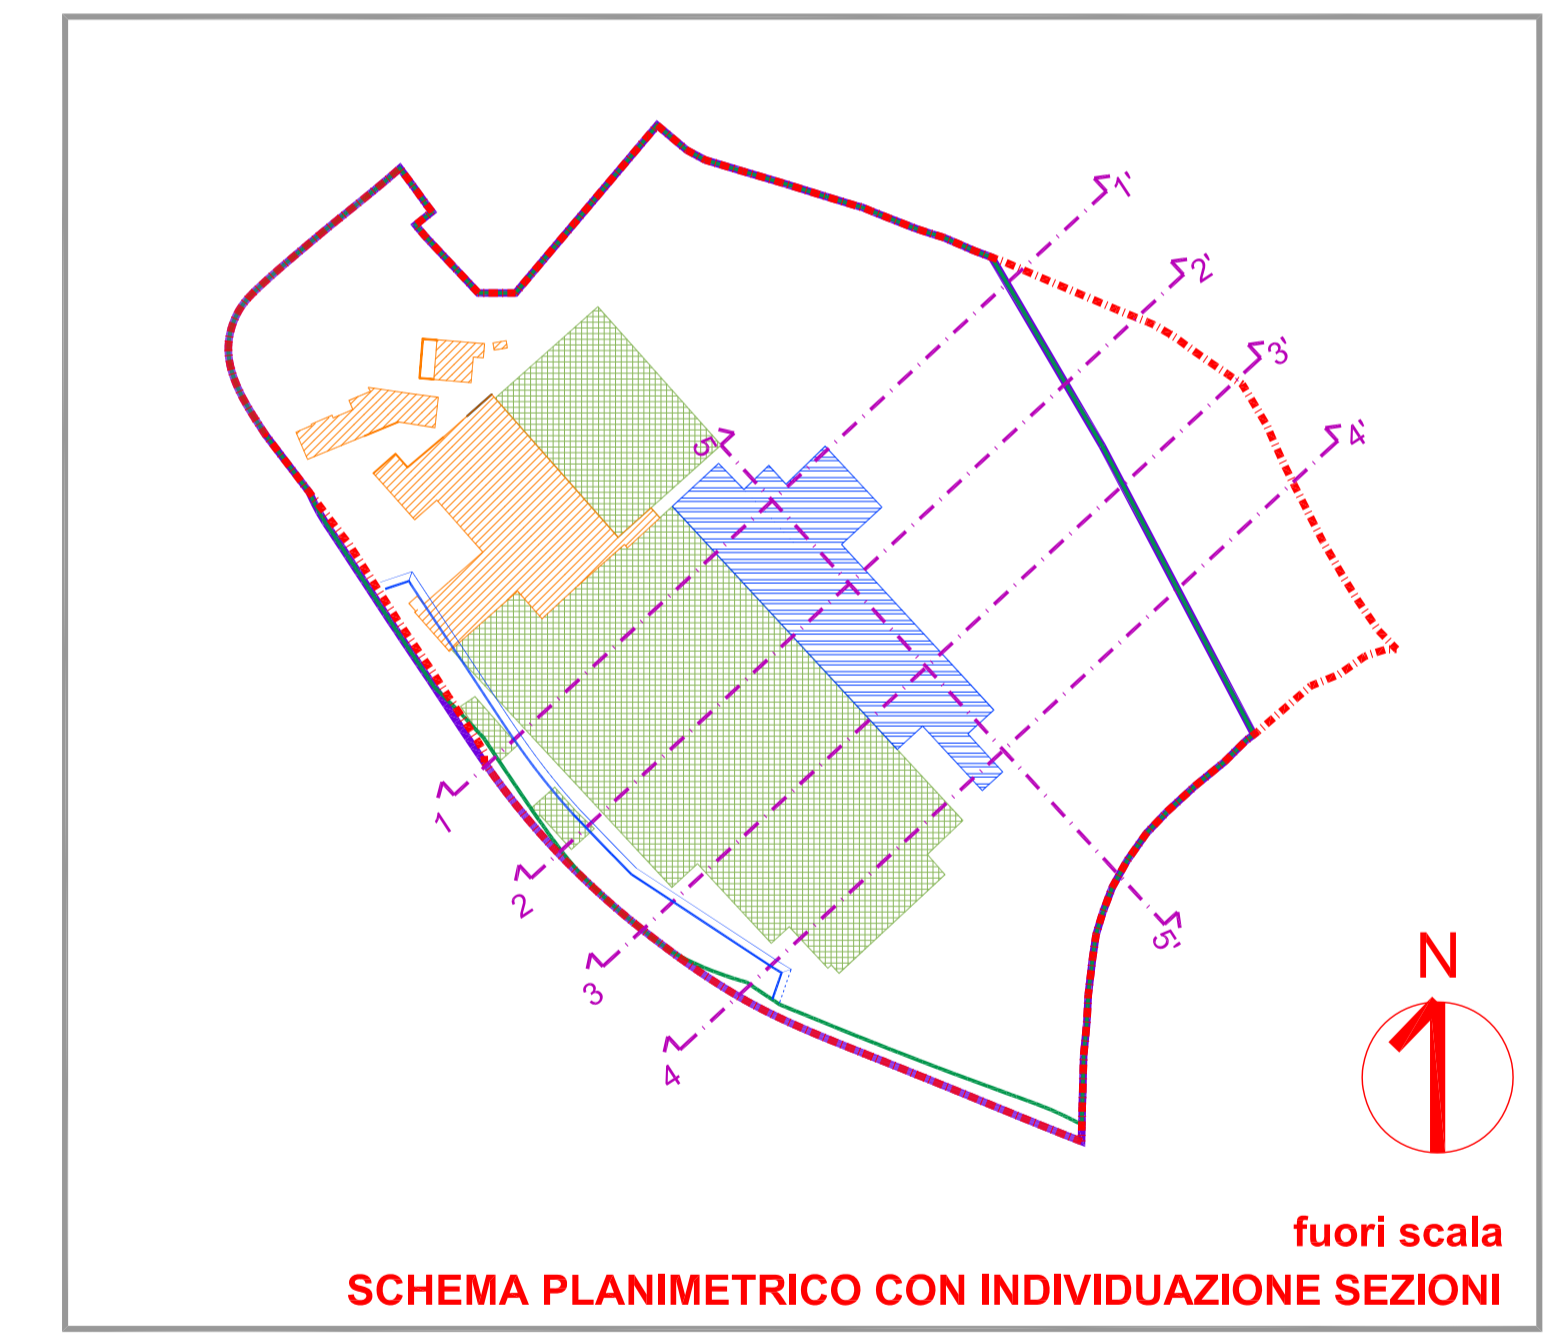

oggetto:	PROGRAMMA INTEGRATO DI INTERVENTO DENOMINATO "EX FORNACE MAGNETTI" - ai sensi della L.r. n° 12/2005 - ART. 7 PUNTO 10 PIANO DELLE REGOLE DEL P.G.T.	data:	GENNAIO 2019
località:	COMUNE DI CISANO BERGAMASCO - LOC. BONDI'	scala:	1:500
committente:	ASSCO S.r.l. con sede in Carvico via Don A. Pedrinelli, 118	protocollo:	PV 18
descrizione del disegno:	SEZIONI	tav. n°:	3
STATO DI FATTO		aggiornamenti:	
<p>Studio di Architettura e Urbanistica Previtali &amp; Vitali</p> <p>Via Sant'Antonino, 11 - 24122 BERGAMO Tel. 035/221045 - e.mail tecnico@studioprevitalivitali.it</p>			