

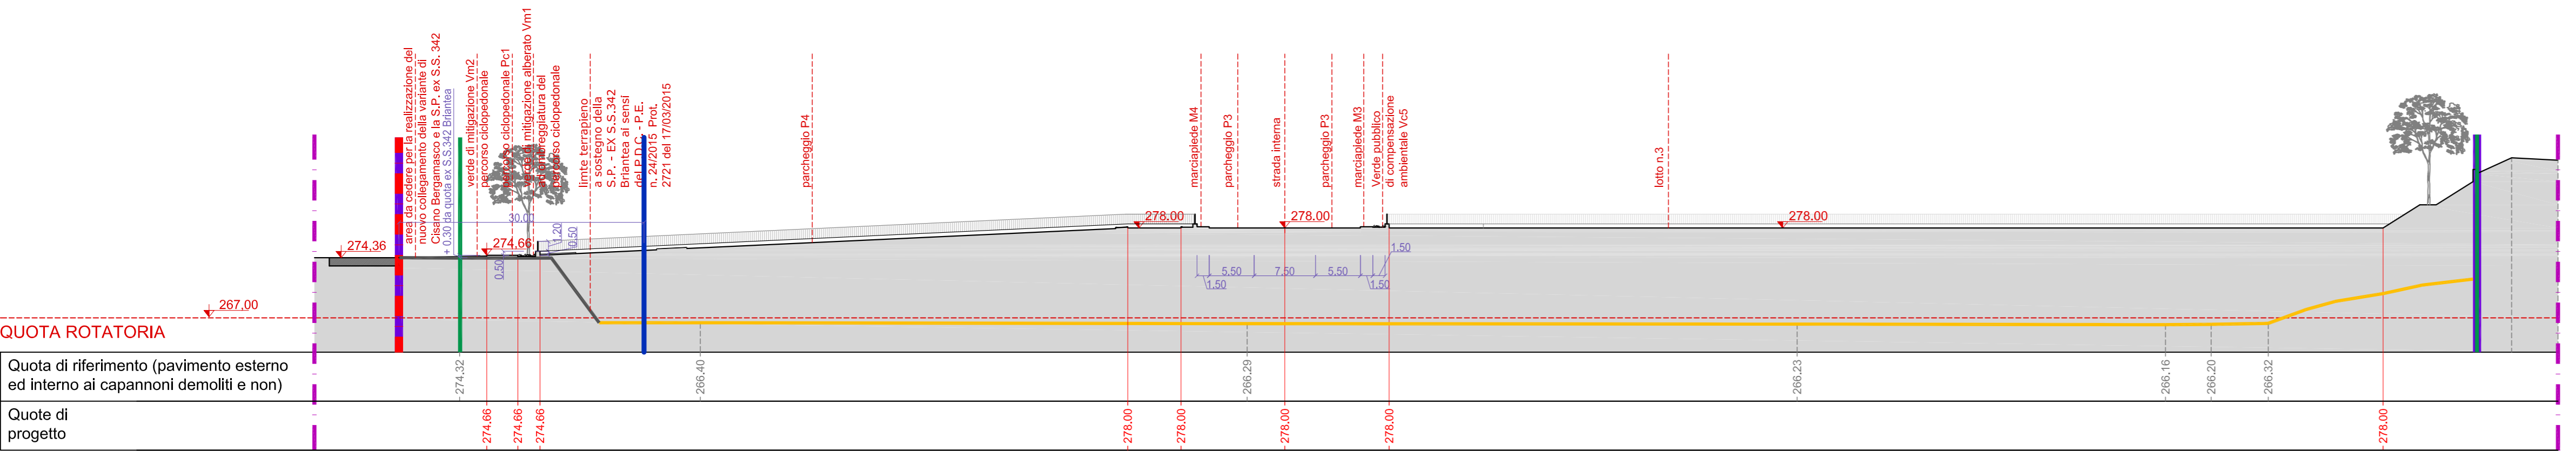
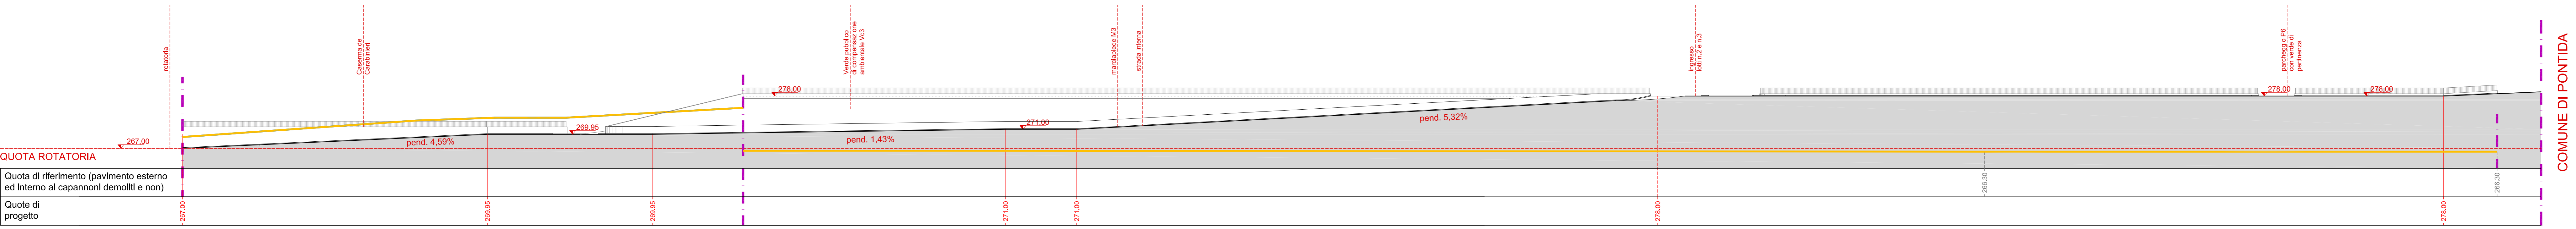
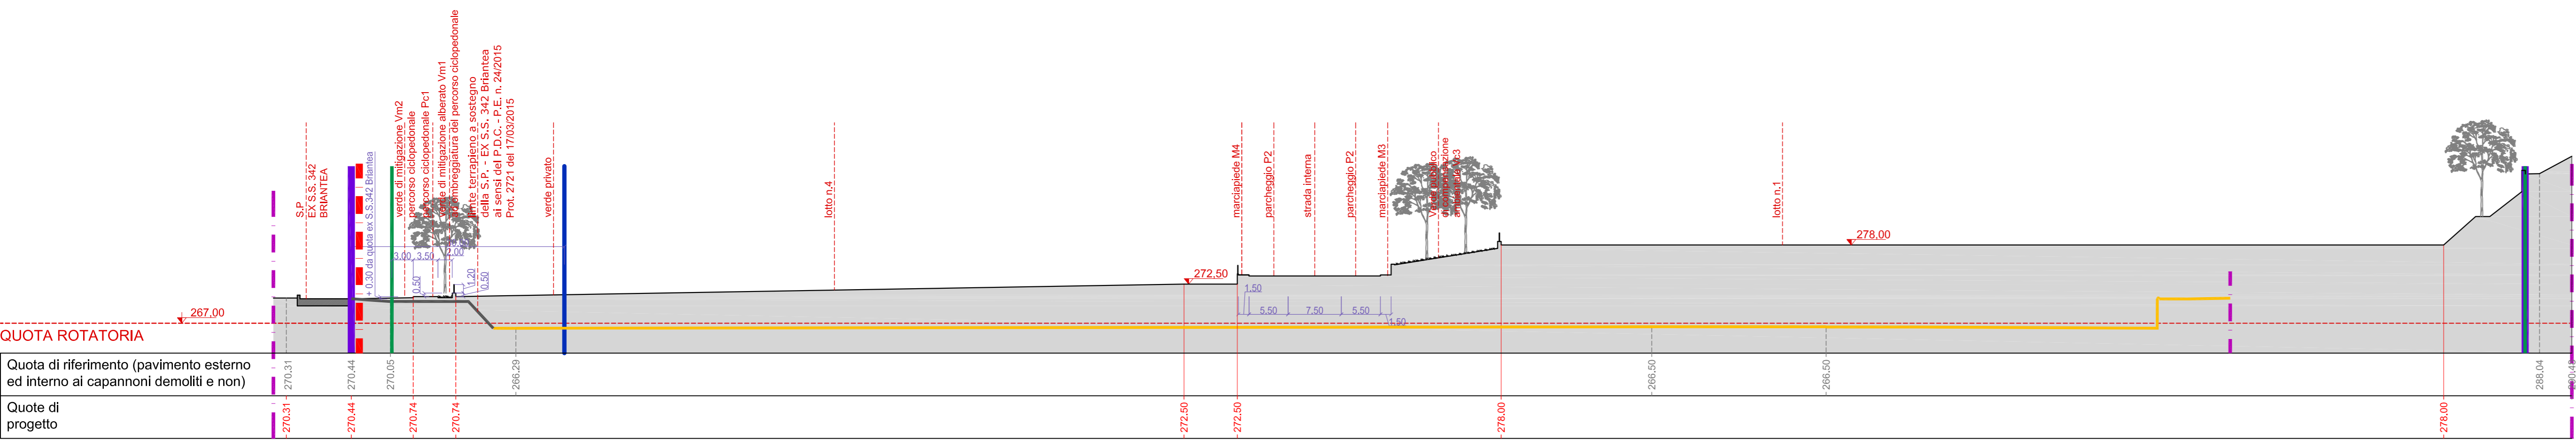


oggetto:	PROGRAMMA INTEGRATO DI INTERVENTO DENOMINATO "EX FORNACE MAGNETTI" - ai sensi della l.r. n° 12/2005 - ART. 7 PUNTO 10 PIANO DELLE REGOLE DEL P.G.T.	data:	GENNAIO 2019
località:	COMUNE DI CISANO BERGAMASCO - LOC. BONDI'	scala:	1:500
committente:	ASSCO S.r.l. con sede in Carvico via Don A. Pedrinelli, 118	protocollo:	PV 18
descrizione del disegno:	SEZIONI INDICATIVE A-A, B-B, C-C e D-D SCHEMA INDICATIVO CON INDIVIDUAZIONE SEZIONI	av. n°:	5
		aggiornamenti:	FEBBRAIO 2020
<p>Studio di Architettura e Urbanistica Previtali & Vitali</p> <p>Via Sant'Antonio, 11 - 24122 BERGAMO Tel. 035/221045 - e-mail tecnico@studiovitali.it</p>			

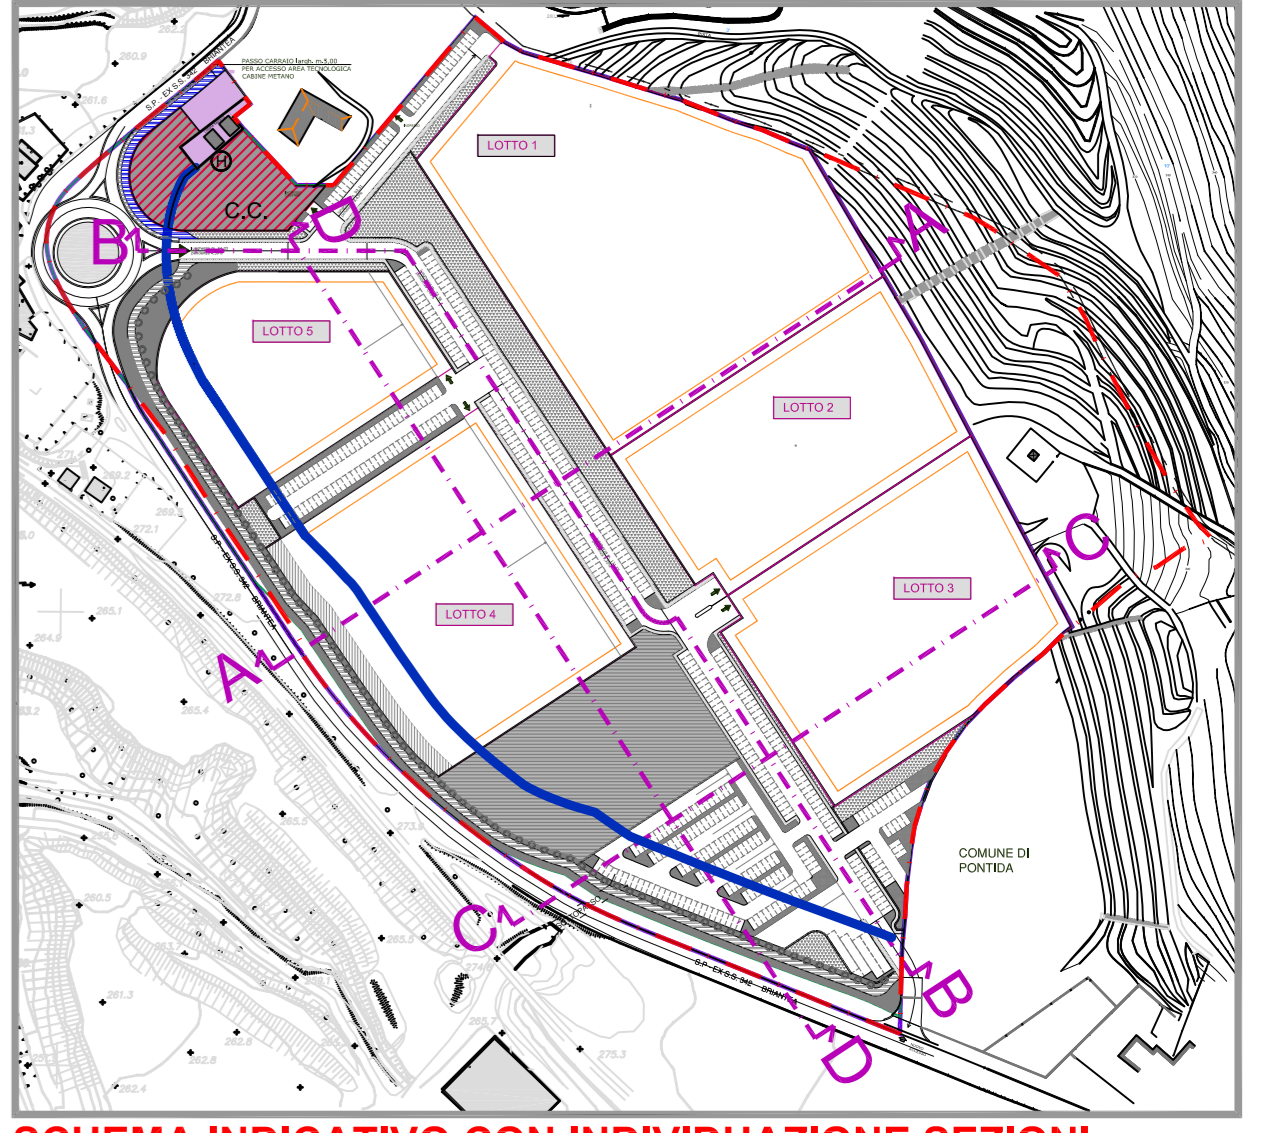

LEGENDA

- PERIMETRO DI PROPRIETÀ ASSCO S.r.l.
- PERIMETRO DI PROGRAMMA INTEGRATO D'INTERVENTO IN COMUNE CISANO BERGAMASCO
- SUPERFICIE TERRITORIALE (ST) DI PROGRAMMA INTEGRATO D'INTERVENTO AL NETTO DELLA SUPERFICIE MESSA A DISPOSIZIONE PER IL NUOVO COLLEGAMENTO DELLA VARIANTE DI CISANO BERGAMASCO E LA S.P. ex S.S. 342
- LINEA DI CONTENIMENTO DEI FABBRICATI
- QUOTA DI RIFERIMENTO (PAVIMENTO ESTERNO ED INTERNO AI CAPANNONI DEMOLITI E NON)

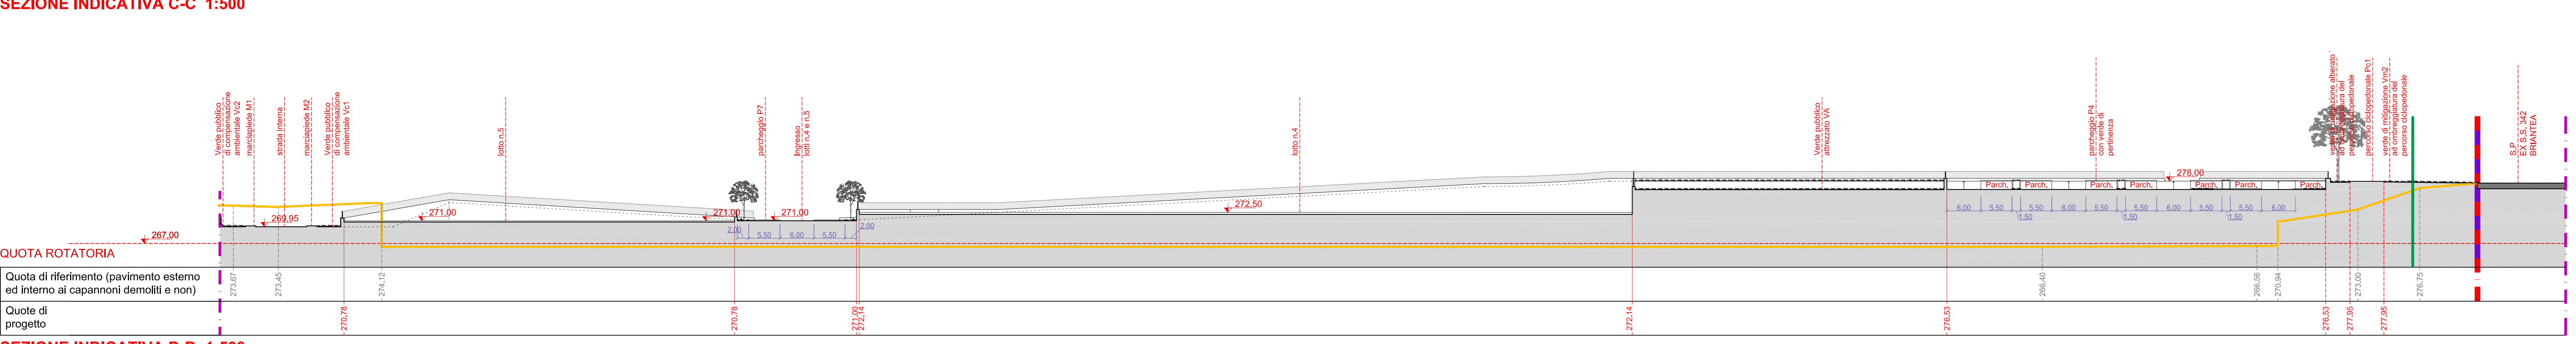

SCHEMA INDICATIVO CON INDIVIDUAZIONE SEZIONI (fuori scala)