




**PARTICOLARE STRALCIO SEZIONE AA - STRADA INTERNA E PARCHEGGI ADIACENTI**  
**SCALA 1:50**

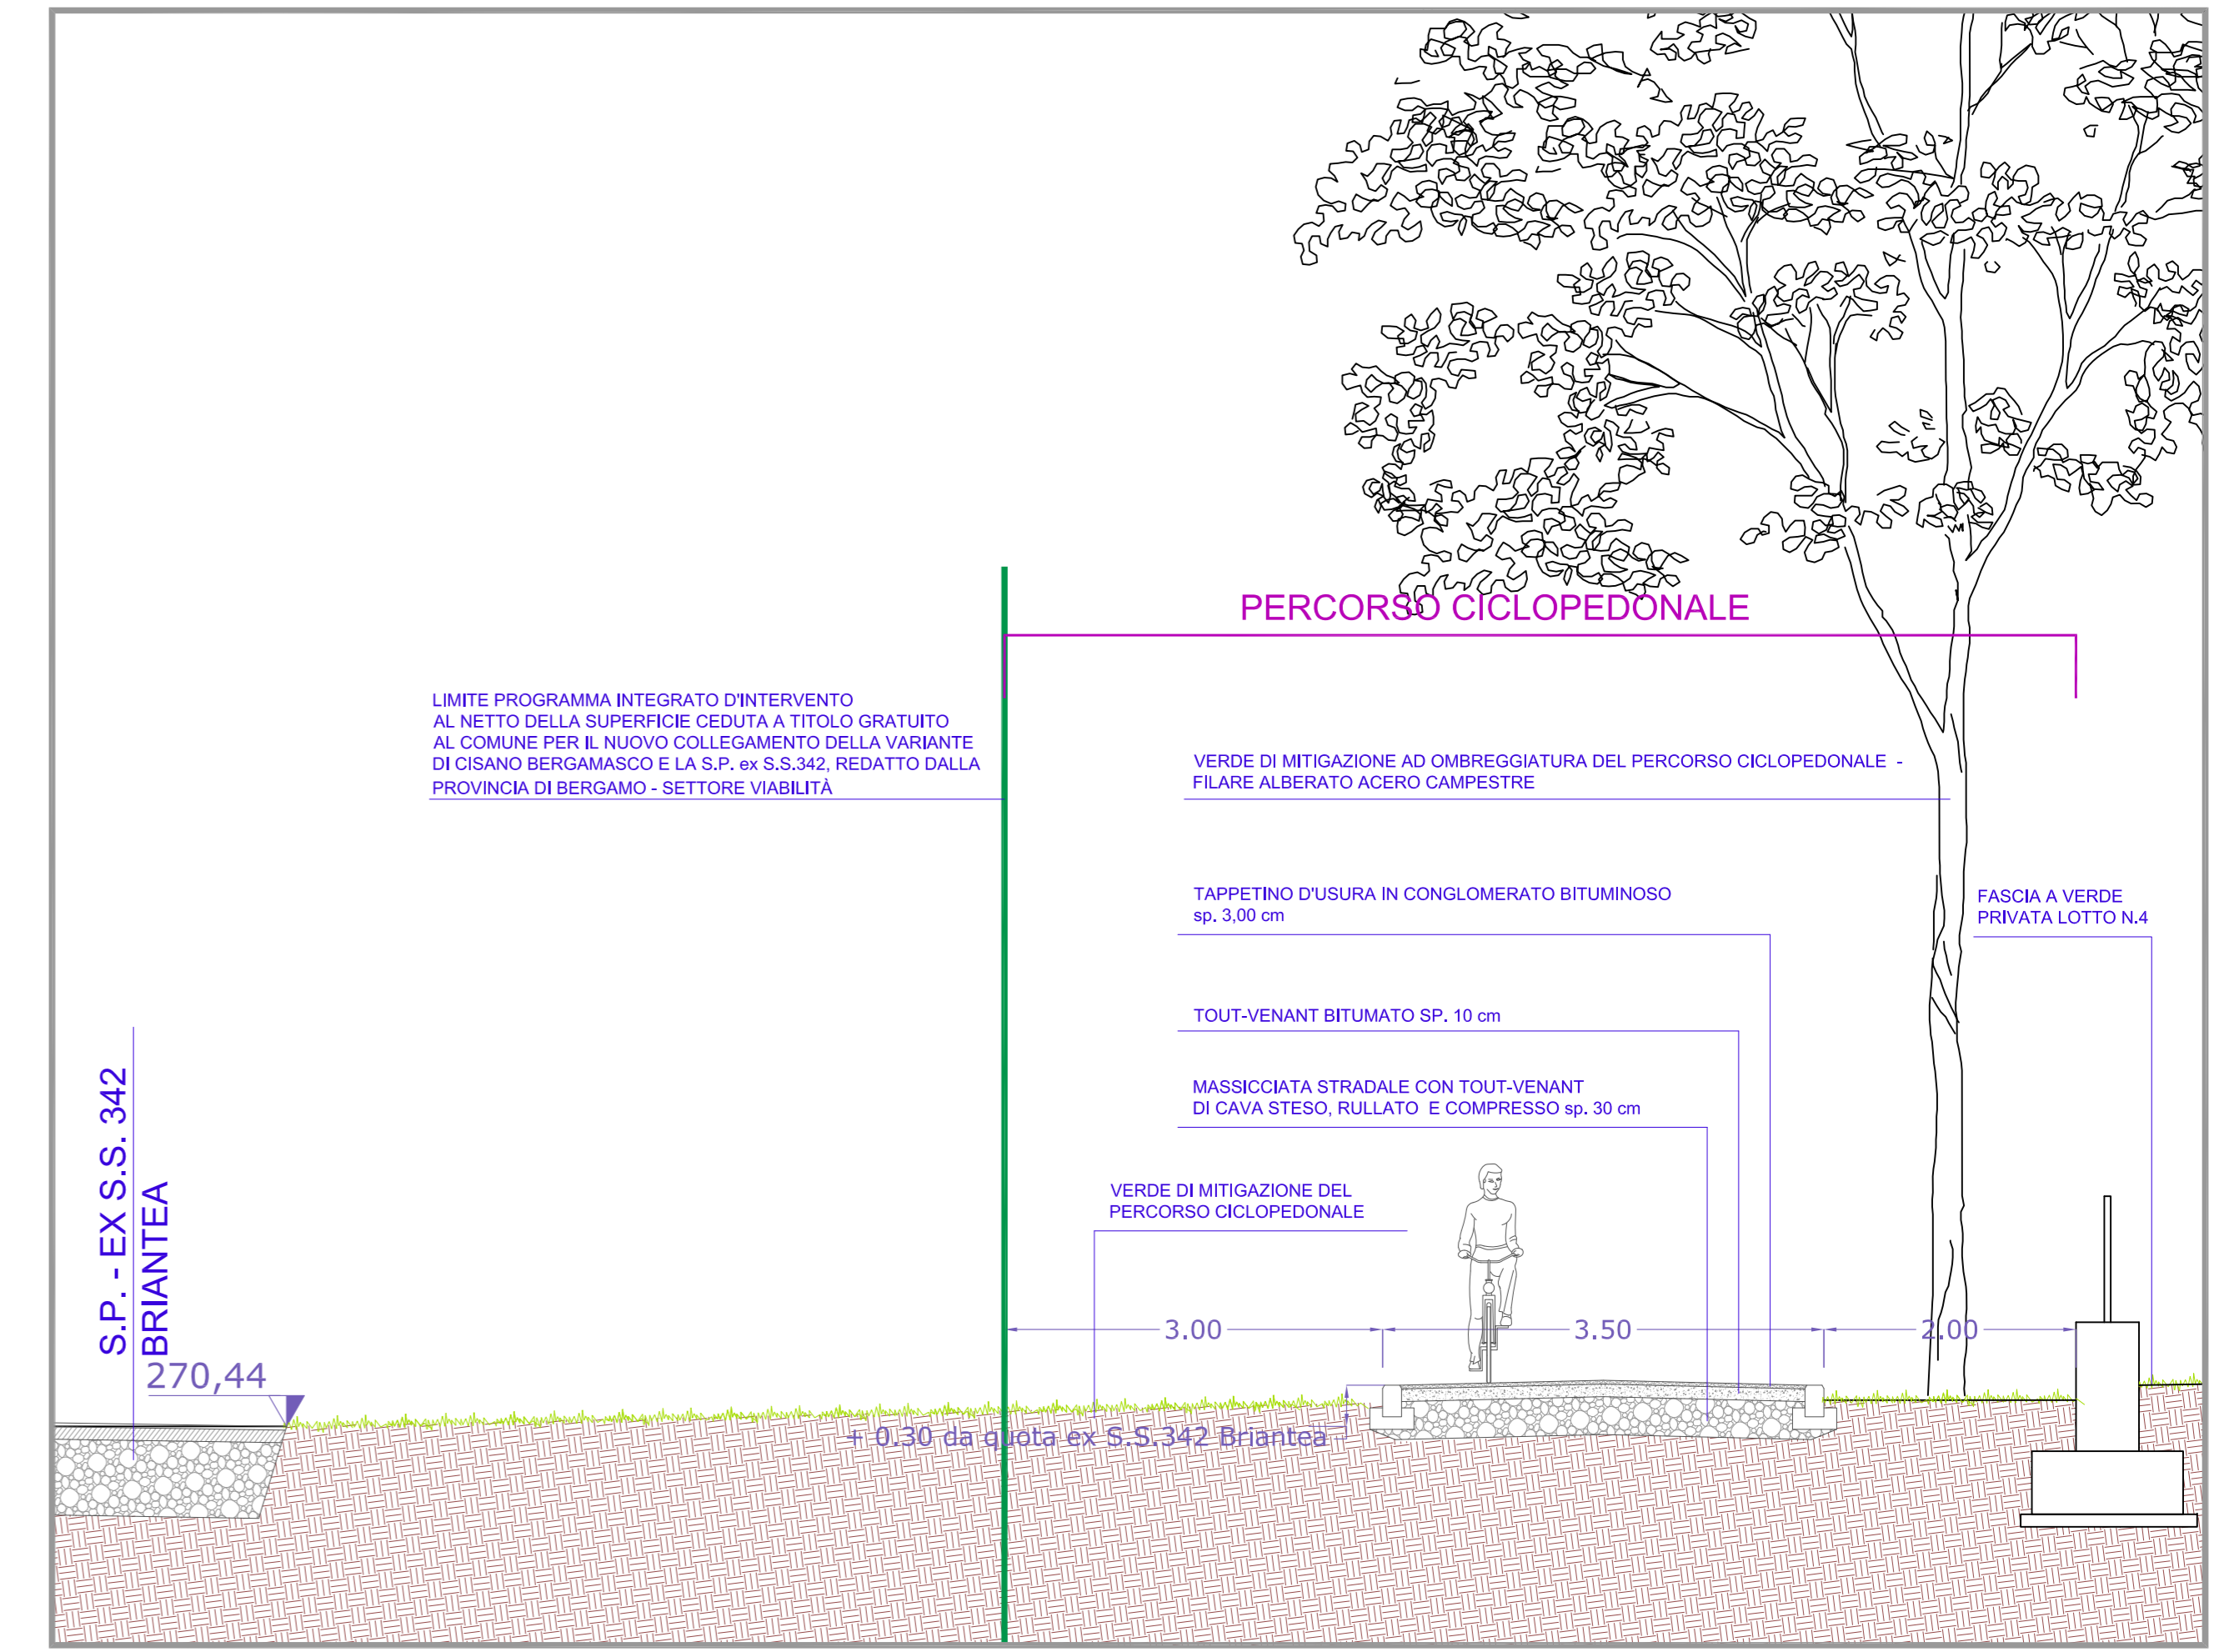


**PARTICOLARE STRALCIO SEZIONE AA - PERCORSO CICLOPEDONALE LUNGO LA S.P. - EX S.S. 342 BRIANTEA**  
**SCALA 1:50**

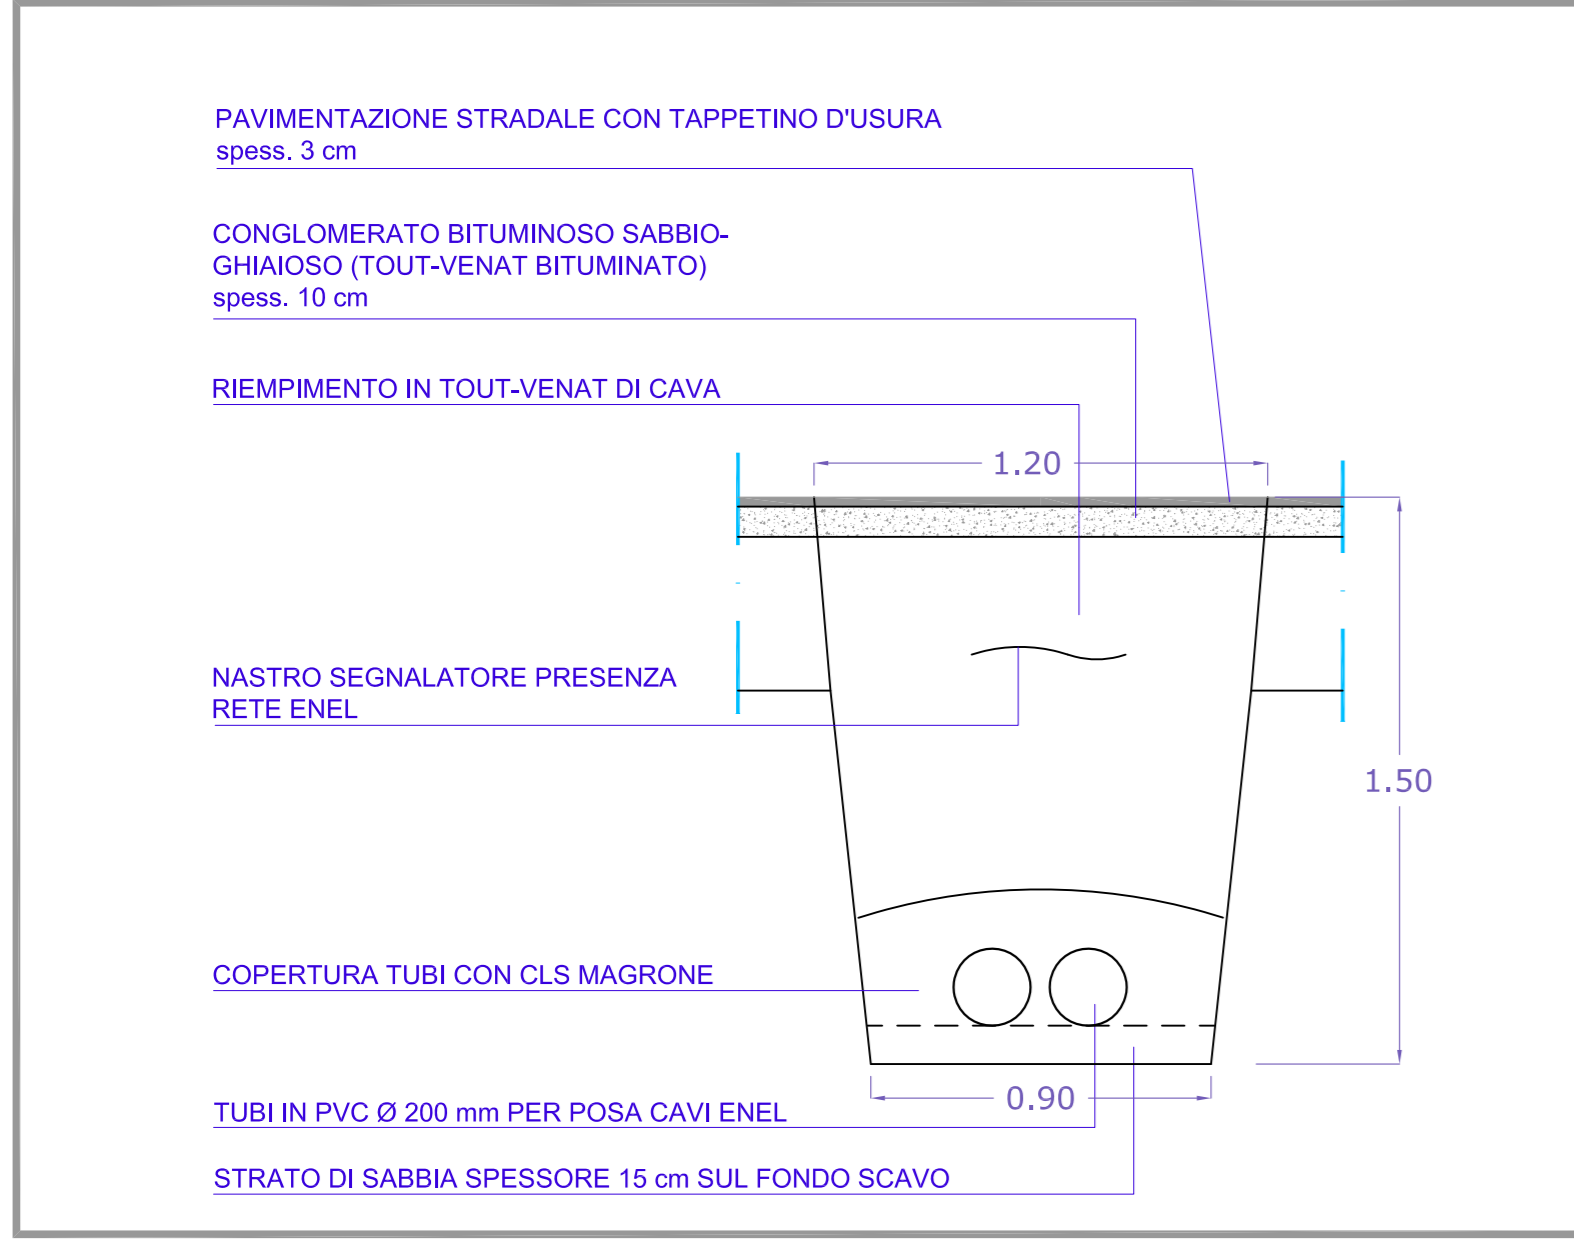


**PARTICOLARE SEZIONE TUBAZIONI RETE ELETTRICA**  
**SCALA 1:20**

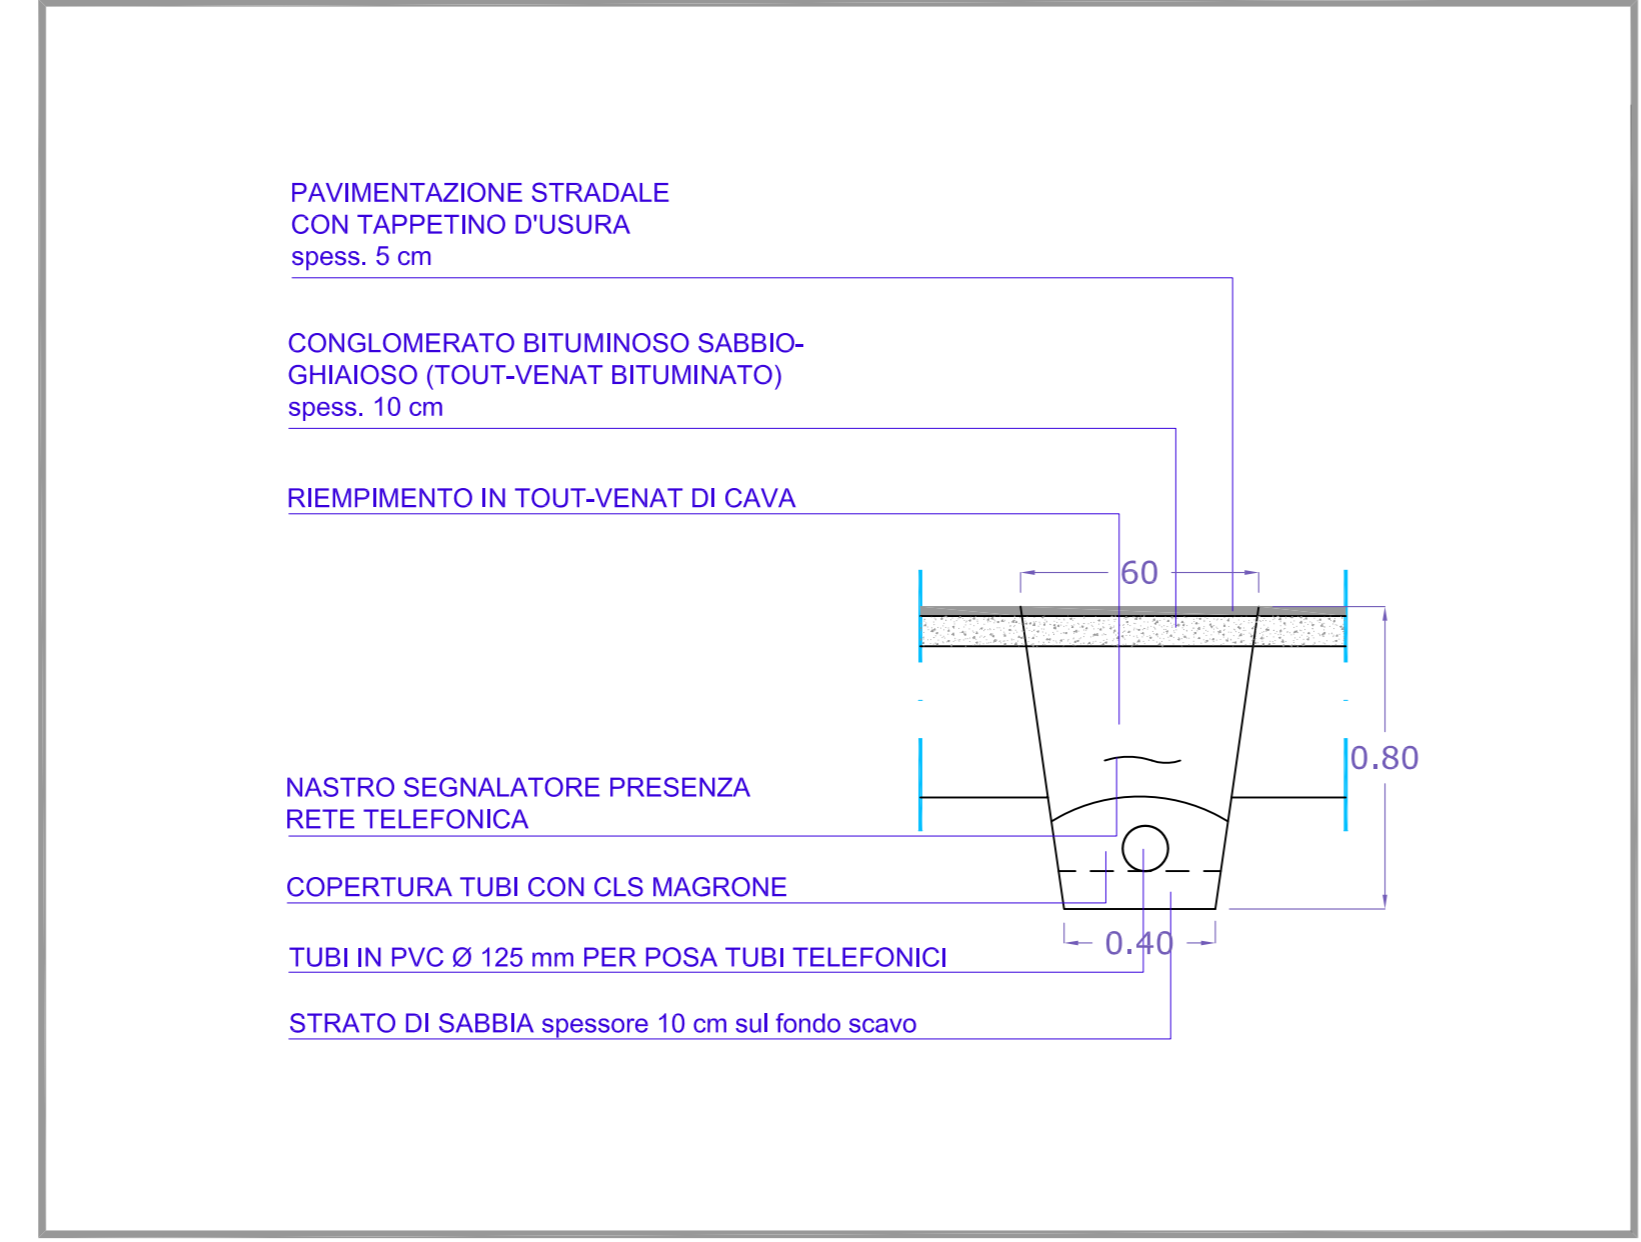


**PARTICOLARE SEZIONE TUBO RETE TELEFONICA**  
**SCALA 1:20**

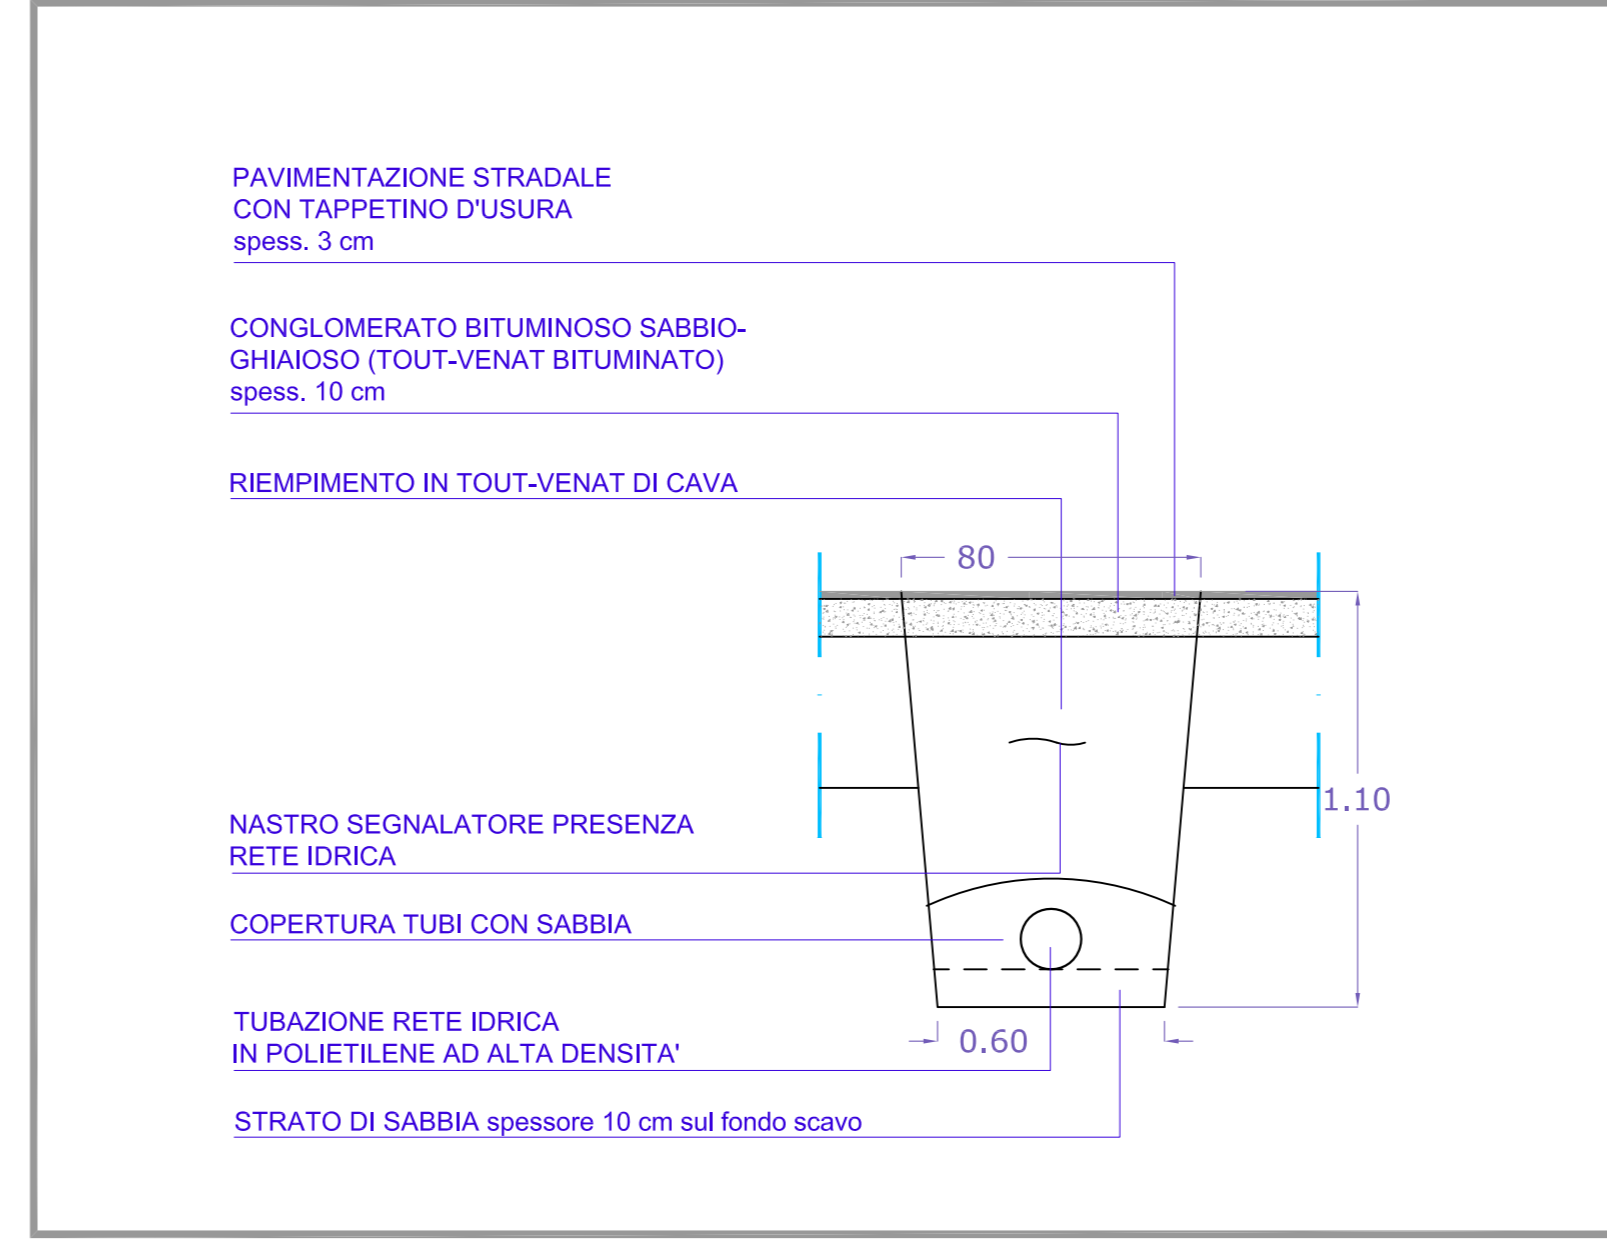


**PARTICOLARE SEZIONE TUBAZIONI RETE IDRICA**  
**SCALA 1:20**

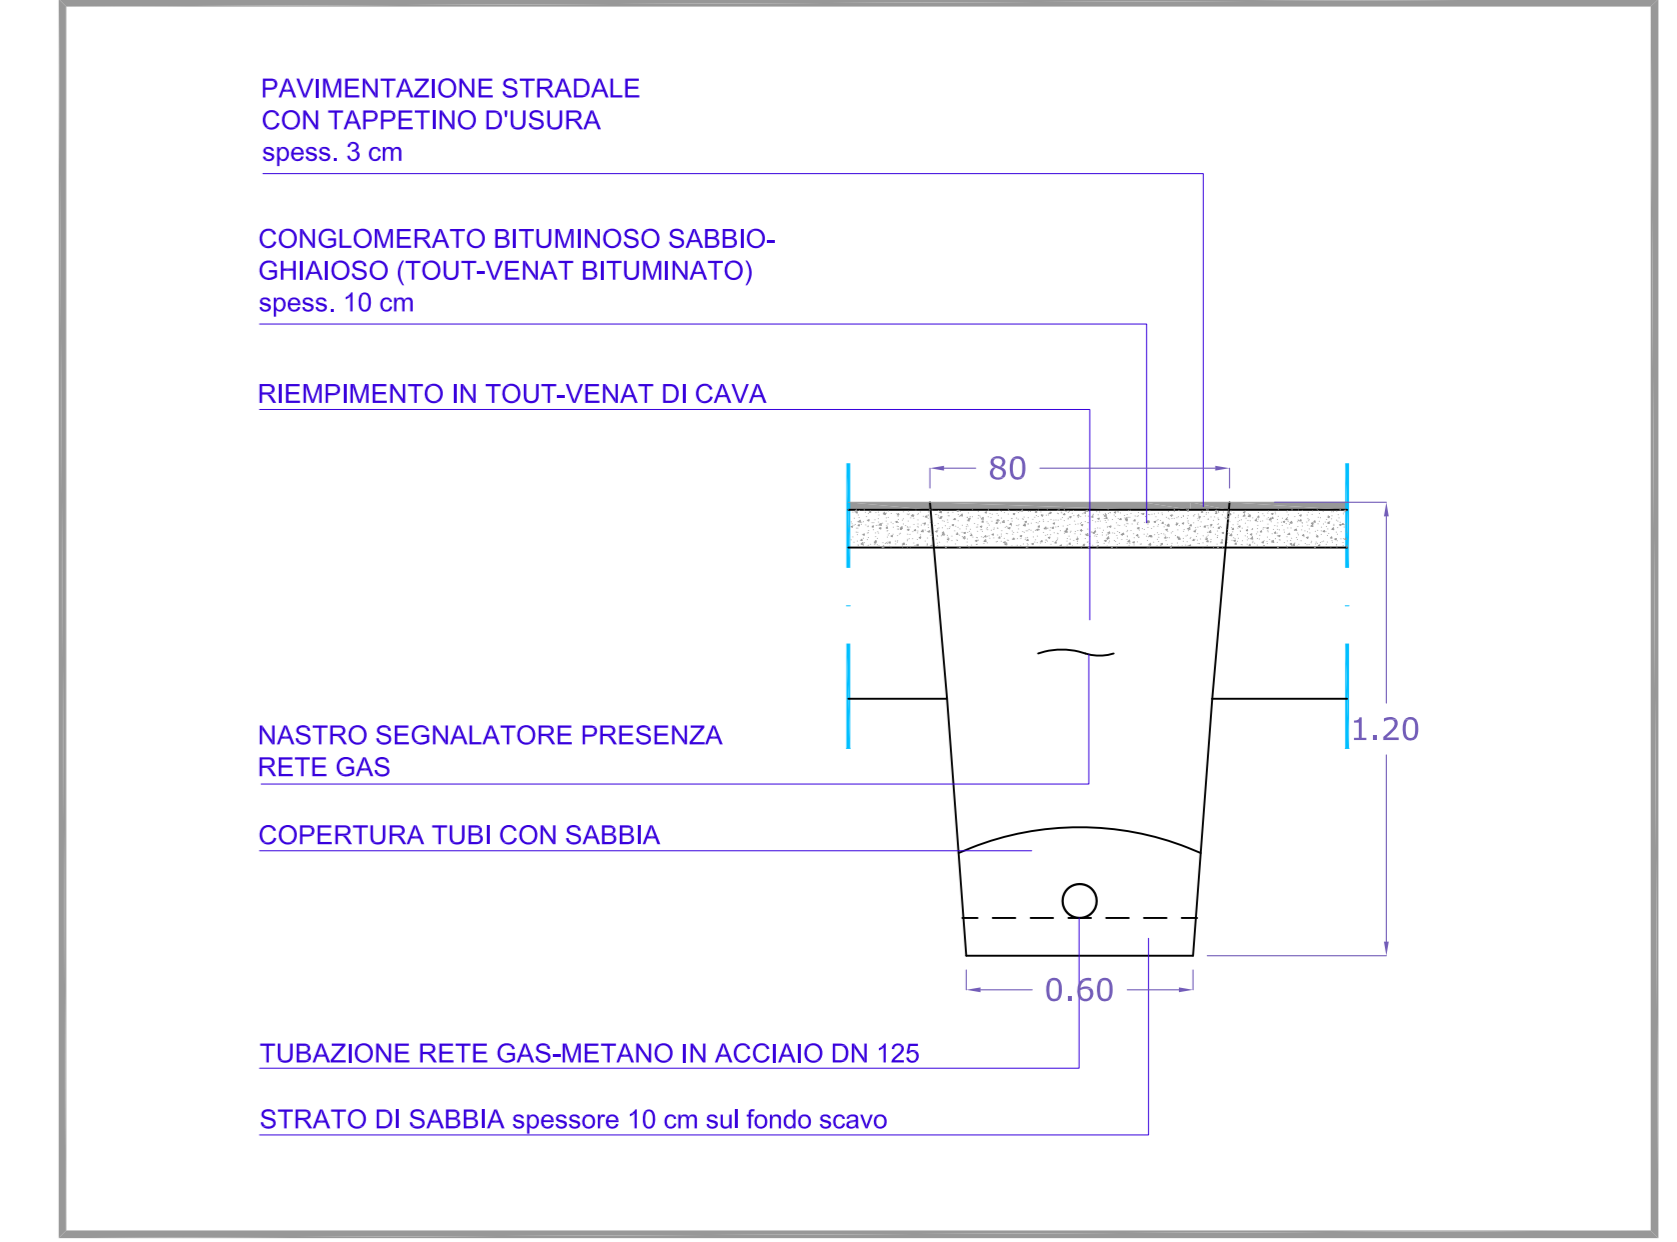

**PARTICOLARE SEZIONE TUBAZIONI RETE GAS - METANO**  
**SCALA 1:20**

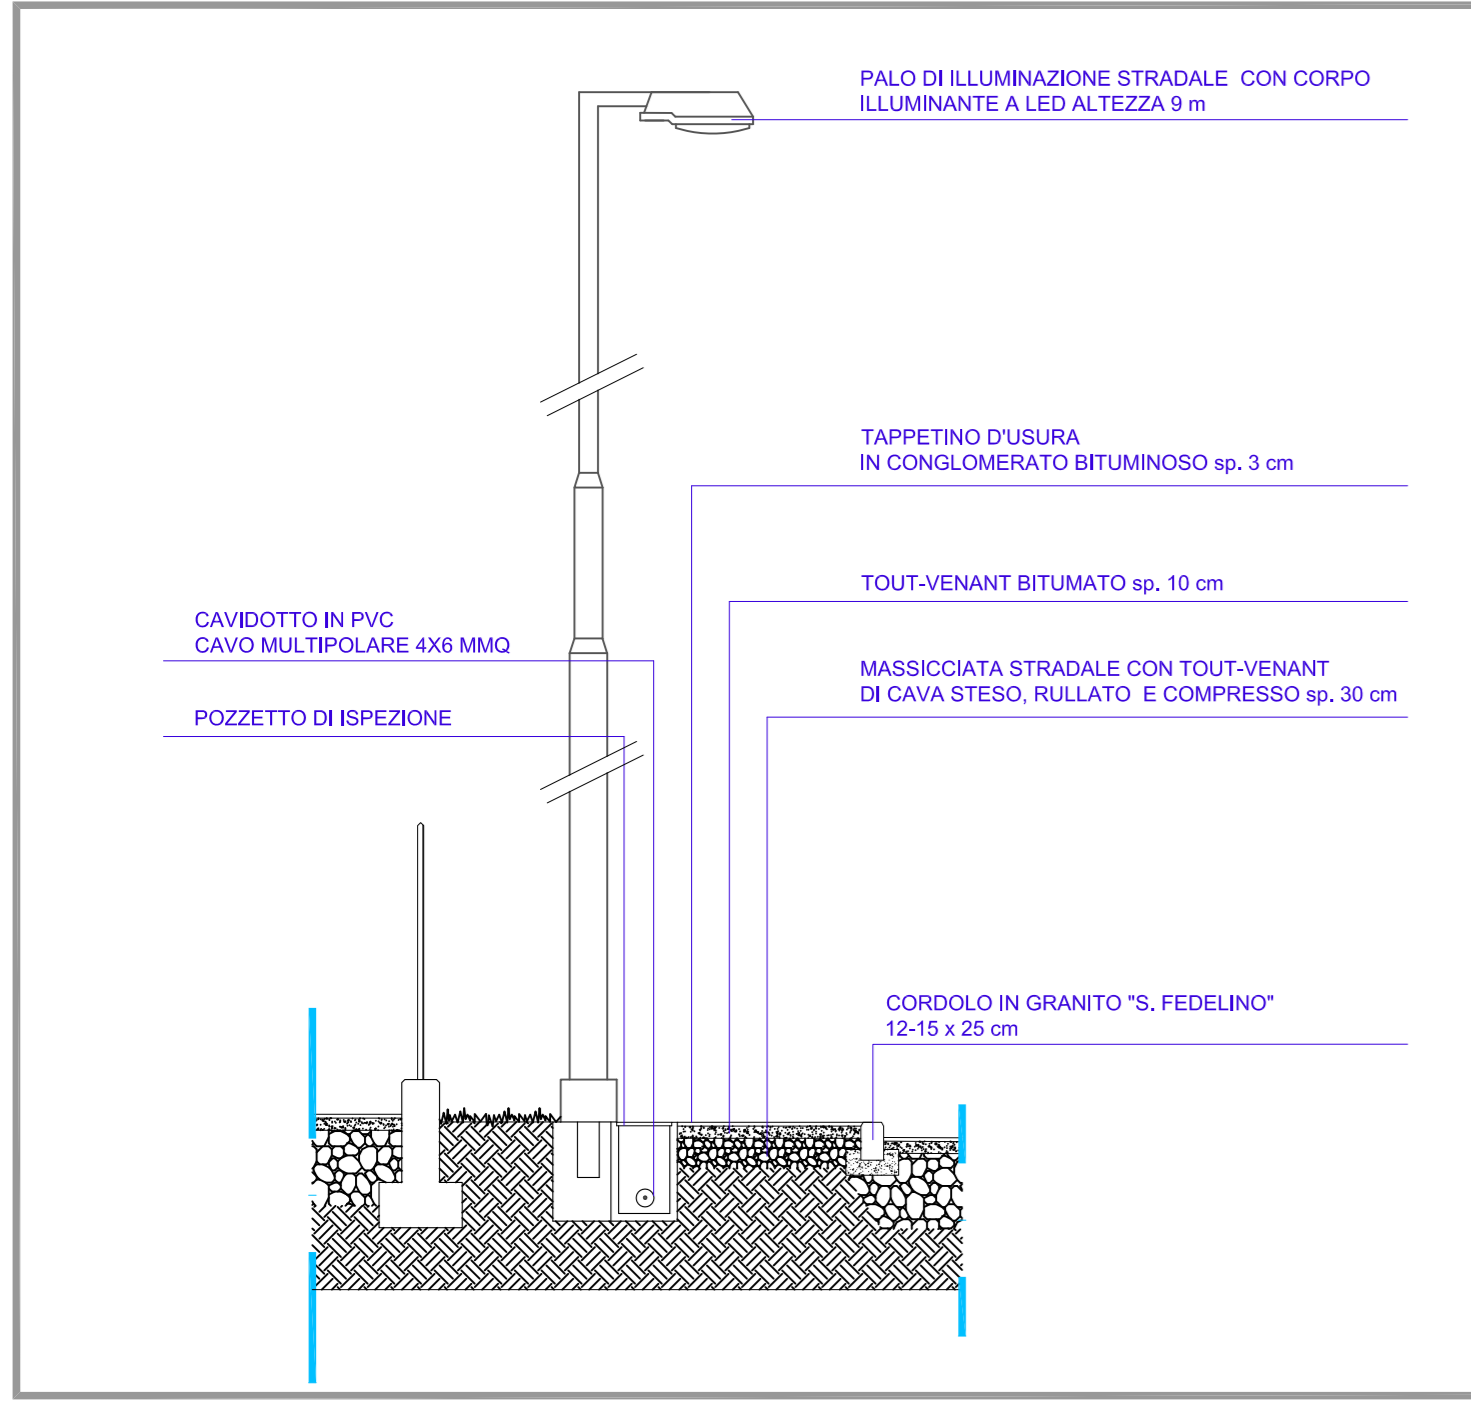

**PARTICOLARE PALO ILLUMINAZIONE STRADALE**  
**SCALA 1:50**

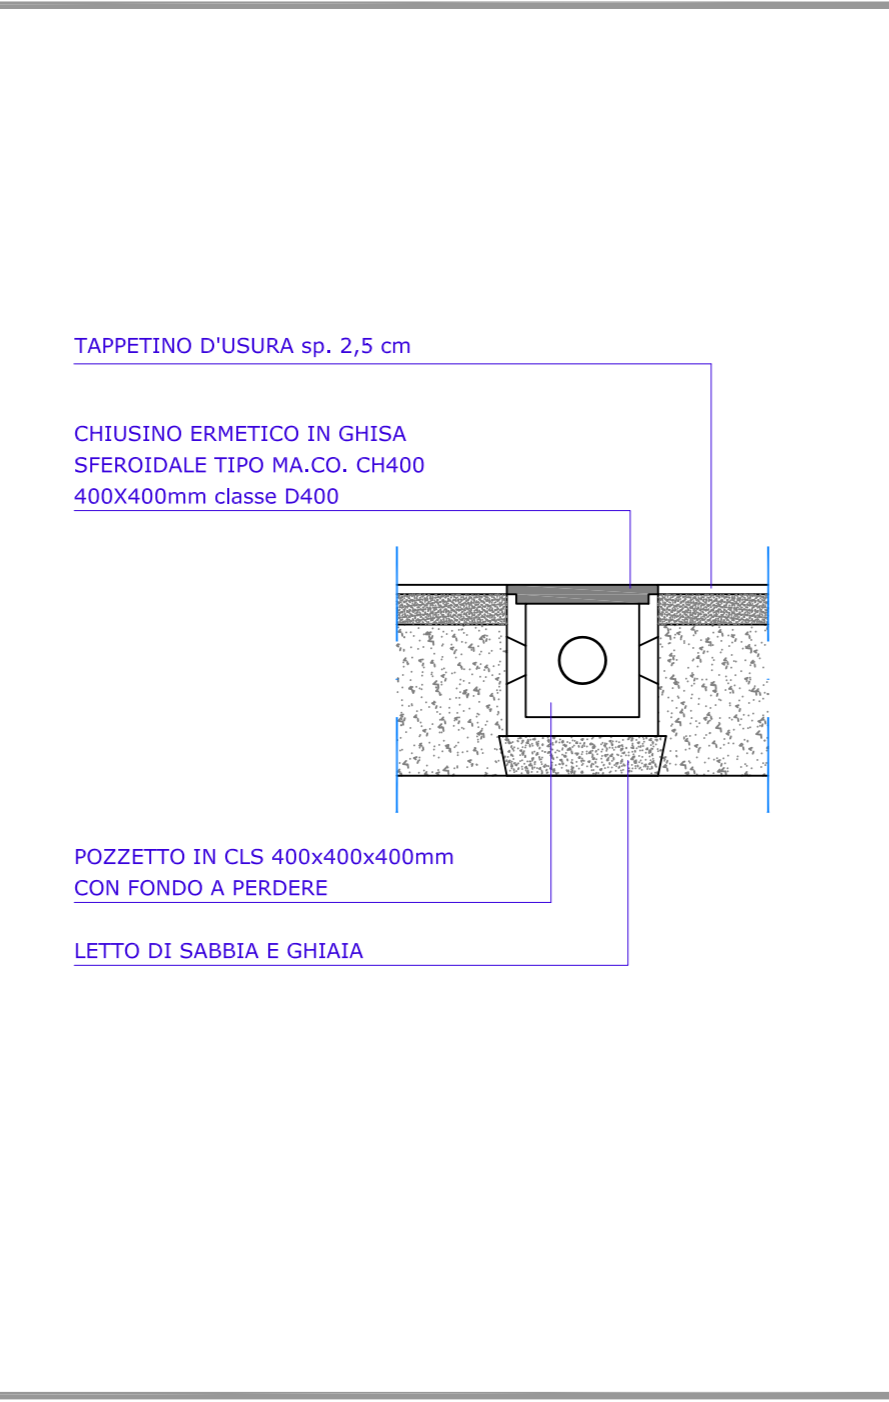

**PARTICOLARE POZZETTO DI DERIVAZIONE**  
**SCALA 1:20**

oggetto:	PROGRAMMA INTEGRATO DI INTERVENTO DENOMINATO "EX FORNACE MAGNETTI" - ai sensi della Lr. n° 12/2005 - ART. 7 PUNTO 10 PIANO DELLE REGOLE DEL P.G.T.	data:	GENNAIO 2019
località:	COMUNE DI CISANO BERGAMASCO - LOC. BONDI'	scala:	1:50 - 1:20
committente:	ASSCO S.r.l. con sede in Carvico via Don A. Pedrinelli, 118	protocollo:	PV 18
descrizione del disegno:	OPERE DI URBANIZZAZIONE: SEZIONI E PARTICOLARI STRADE, MARCIAPIEDI E PERCORSO CICLOPEDONALE - PALO ILLUMINAZIONE - IMPIANTI TECNOLOGICI	tav.:	8
PROGETTO		aggiornamenti:	FEBBRAIO 2020