


SCHEMA PER CALCOLO "SUPERFICIE TERRITORIALE AMBITO ATP1", "SUPERFICIE AREALI DELLA MODIFICABILITA'" E "SUPERFICI VERDI DI DISTACCO E A VALENZA PAESISTICA" INTERNI AL LOTTO IN PROPRIETA'

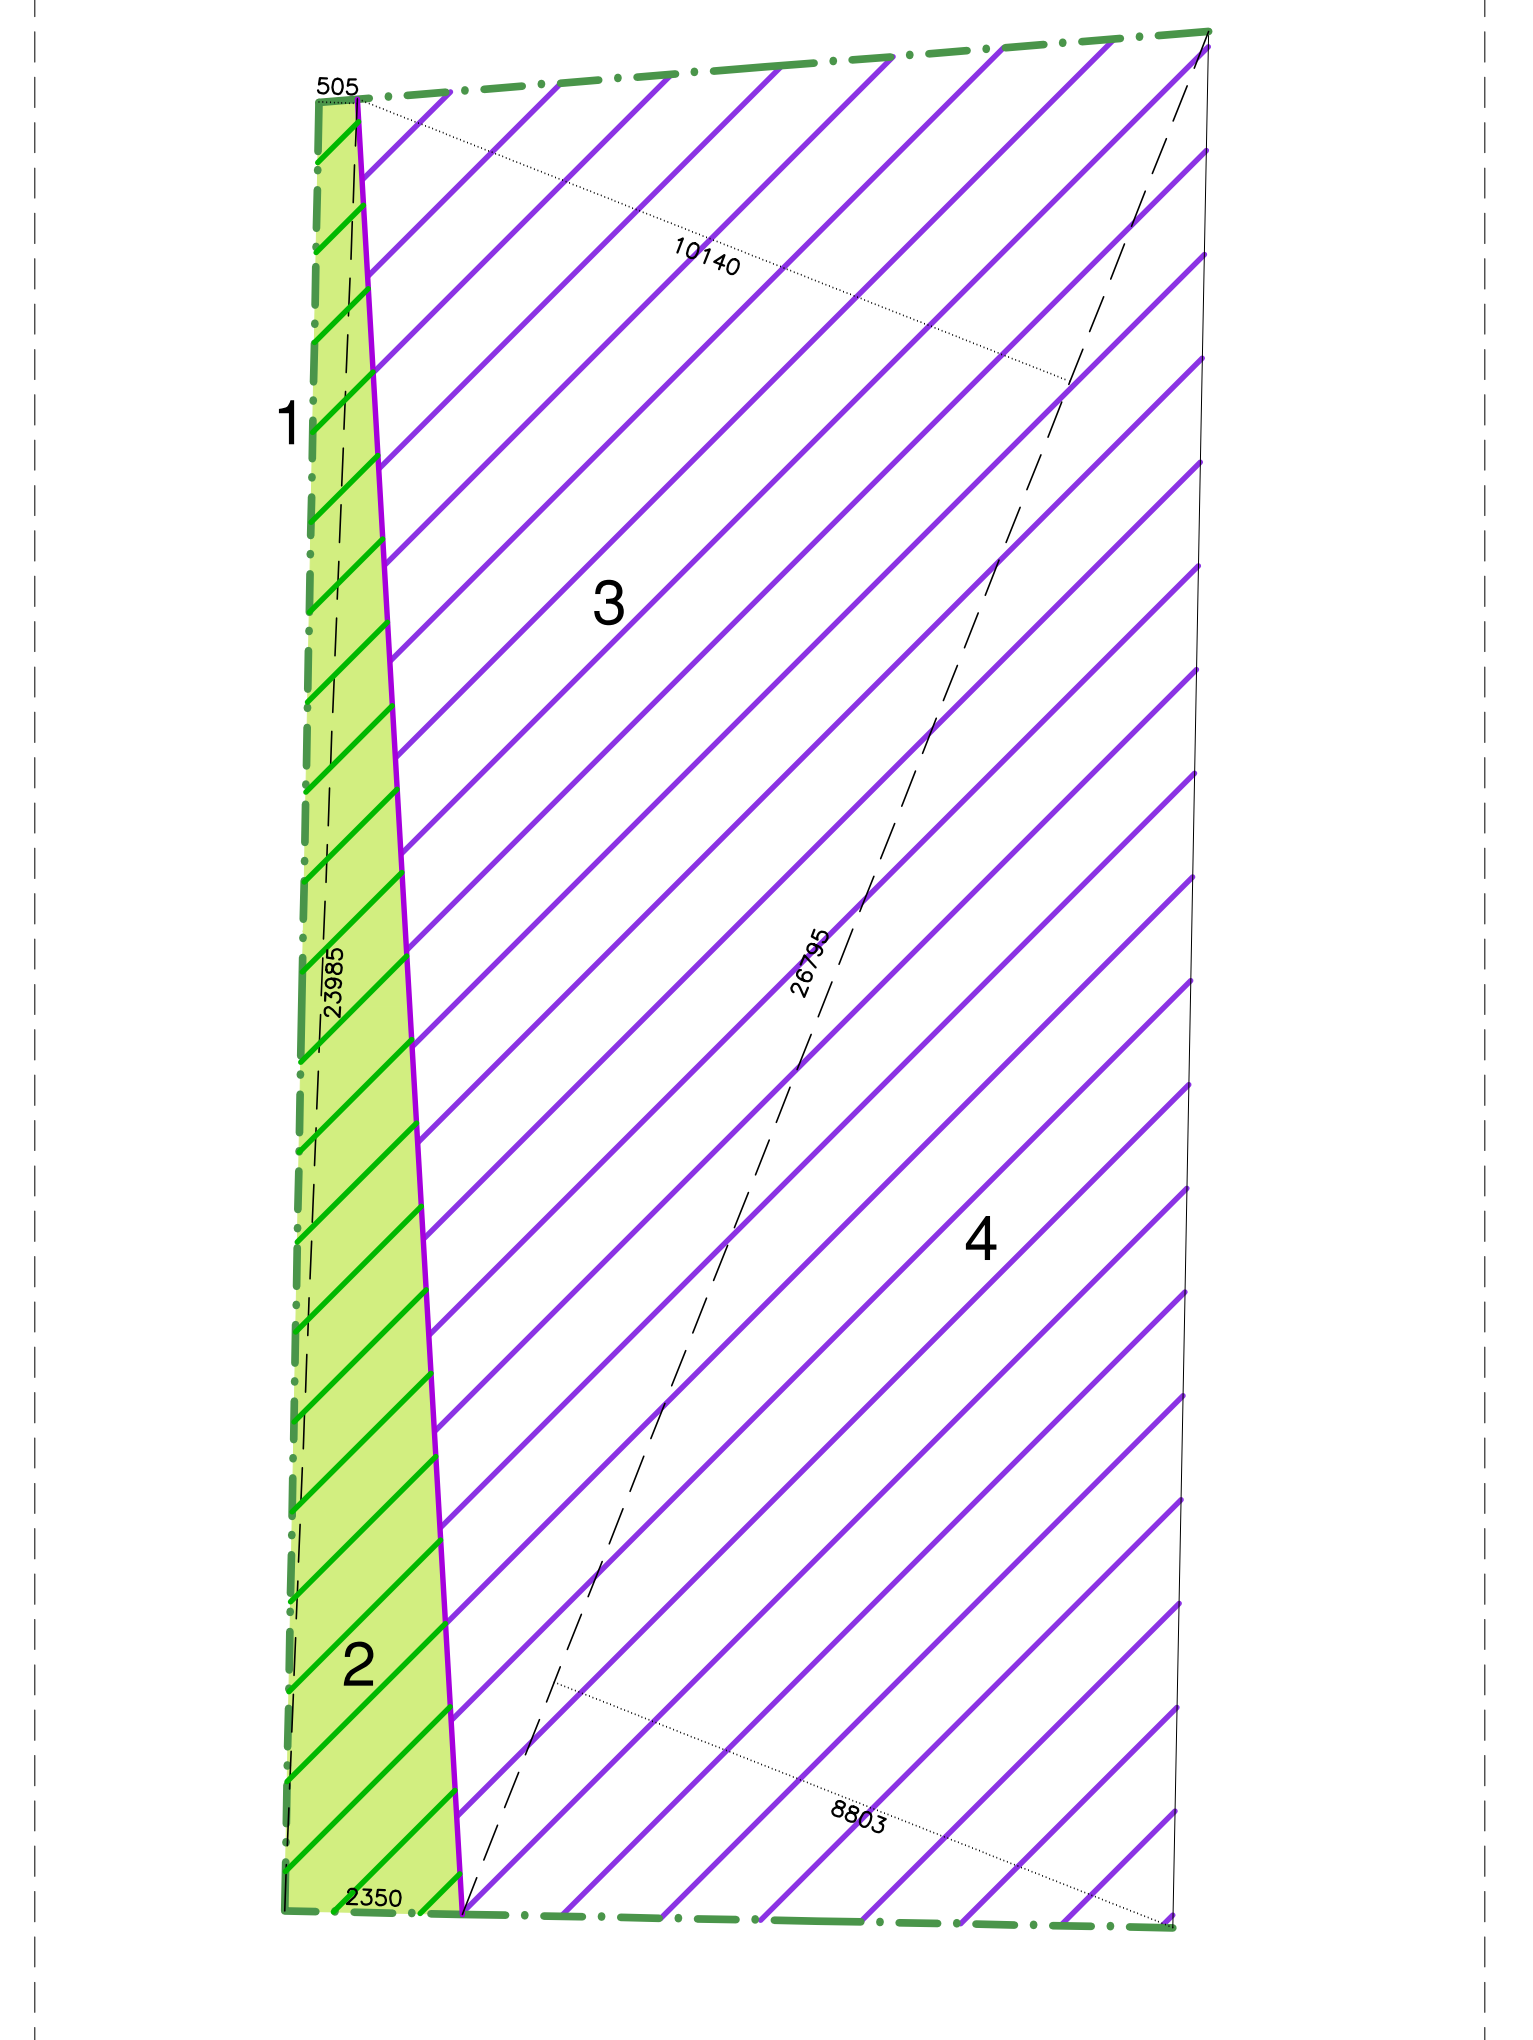

Comune di Cisano Bergamasco - Provincia di Bergamo

**PIANO ATTUATIVO
AT/P1
PROPOSTA DEFINITIVA**

Richiedente: - BODEGA G. e C. S.p.A.

All. N° **6** Data: 04.03.2024

Oggetto: Rilievo generale

La Richiedente Il Progettista

Progettista:
dott. arch. CASATI GIOVANNI
BRIVIO - Via S. Simpliciano n° 69
Albo Architetti della Provincia di Lecco n° 119