



Sezioni - Stato attuale - scala 1:500

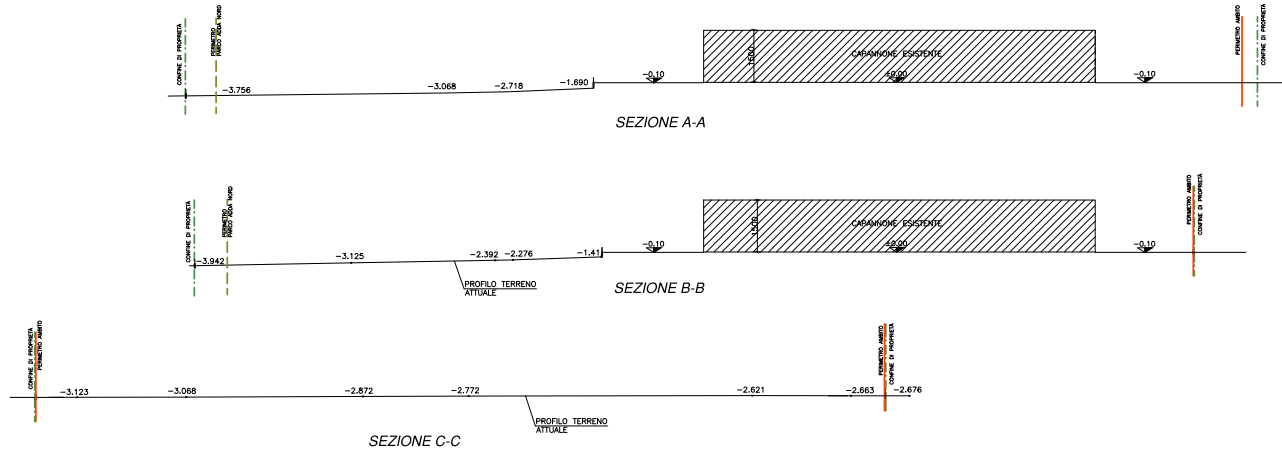

Sezioni - Stato finale - scala 1:500

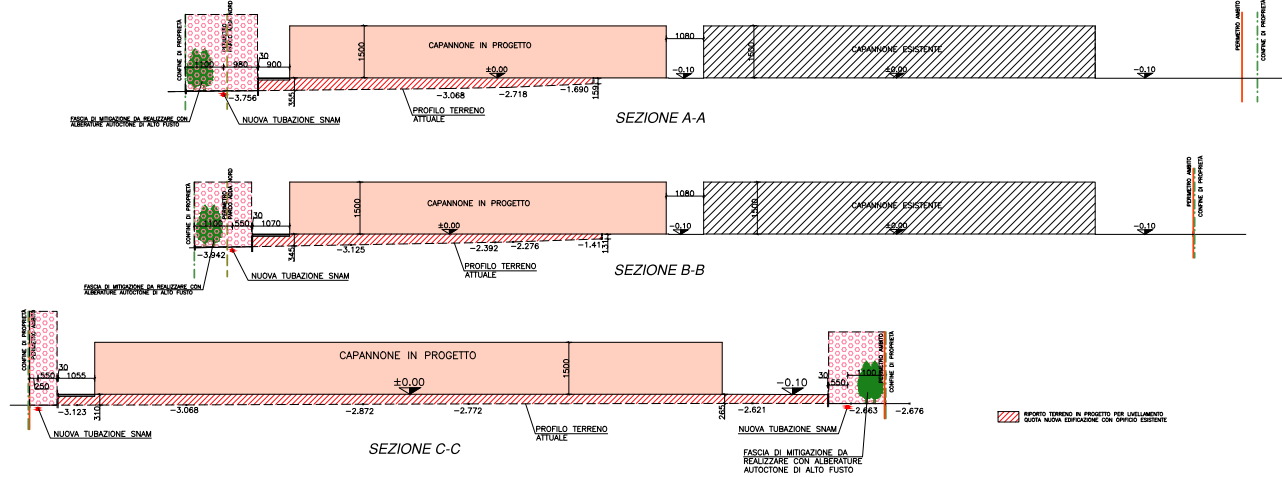

Comune di Cisano Bergamasco - Provincia di Bergamo

PIANO ATTUATIVO
ATP1
PROPOSTA DEFINITIVA

Richiedente: **- BODEGA G. e C. S.p.A.**

All. N° **8** Data: 04.03.2024
 Aggiornamento: 23.05.2024
 31.05.2024

Oggetto: Sezioni (stato attuale e stato finale)

La Richiedente _____ Il Progettista _____

Progettista:
dott. arch. CASATI GIOVANNI
 Studio: Via S. Simpliciano n° 60
 Alto Architetto della Provincia di Lucca n° 119