



Edifici pubblici/ Edifici Scolastici

Tragitto

INTERVENTI INTERNI	INTERVENTI ESTERNI	INTERVENTI ESTERNI
<p>Rimozione barriere con soluzioni inclusive Per persone con disabilità visiva: utilizzo di strategie come la "guida naturale", l'impiego di percorsi pedo-tattili e mappe tattili e strategie per la riconoscibilità delle fonti di pericolo;</p> <p>per persone con disabilità uditiva: miglioramento del comfort acustico, riduzione del riverbero ambientale, installazione di sistemi ad insondazione maneggevole, predisposizione di postazione con interprete radio US a distanza, installazione di sistemi di amplificazione dinamica;</p> <p>per persone con disabilità motoria: realizzazione di rampe o l'installazione di ascensori/piattoni (qualora fossero impossibili tali soluzioni optare per l'installazione di servizi scala/montascala), manutenzione pavimentazione, adeguamento larghezze porte e corridoi, rimozione ostacoli/lungo il percorso, installazione corrimano e tace anti stralcio su scale;</p> <p>per persone con disabilità intellettiva e relazionale: utilizzo di strategie di Comunicazione/Informazione/Orientamento idonee, come testi in "Easy to Read", Comunicazione Aumentativa ed Alternativa.</p> <p>Adeguamento dei sistemi di allarme Accessibilità dei testi di impianti per udenti (per i non udenti) e per non udenti (per i udenti) e per persone con deficit visivo (per i non vedenti) e per persone con deficit uditivo (per i non udenti) da parte di persone sorde).</p> <p>Accessibilità delle vie e dei sistemi di esodo Accessibilità a sistemi di orientamento e wayfinding, allo spazio calmo e ai punti di raccolta.</p> <p>Orientamento Installazione di elementi che facilitano l'orientamento (sapere dove ci si trova in un ambiente) e il percorso (pianificare e seguire un percorso da un luogo all'altro)</p> <p>Servizi igienici per disabili Realizzazione di servizi igienici per disabili</p>	<p>Rimozione barriere con soluzioni inclusive Per persone con disabilità visiva: utilizzo di percorsi pedo-tattili e mappe tattili per orientamento e strategie per la riconoscibilità delle fonti di pericolo;</p> <p>per persone con disabilità uditiva: segnalazioni visivo/ummineuse che permettono l'orientamento e la riconoscibilità dei luoghi e delle fonti di pericolo;</p> <p>per persone con disabilità motoria: realizzazione di rampe o installazione di piattone (qualora fossero impossibili tali soluzioni optare per l'installazione di servizi scala/montascala), manutenzione pavimentazione, rimozione ostacoli/lungo il percorso, installazione corrimano e tace anti stralcio su scale, percorsi su piano stradale e marciapiede in corrispondenza degli attraversamenti, dei parcheggi e dei gradini senza rampe;</p> <p>per persone con disabilità intellettiva e relazionale: utilizzo di strategie di Comunicazione/Informazione/Orientamento idonee, come testi in "Easy to Read", Comunicazione Aumentativa ed Alternativa.</p> <p>Sicurezza stradale Realizzazione di percorsi pedonali protetti, piste ciclabili adeguatamente segnalate e protette, visibilità/percettibilità degli attraversamenti pedonali, collegamento con il piano del traffico.</p> <p>Sicurezza Notturna Strategie di illuminazione e visibilità di percorsi e aree (preferendo cortine permeabili e trasparenti a schemature continue).</p> <p>Orientamento Installazione di elementi che facilitano l'orientamento (sapere dove ci si trova in un ambiente) e il percorso (pianificare e seguire un percorso da un luogo all'altro).</p> <p>Parcheggi per disabili Realizzazione di parcheggi per disabili.</p>	<p>Rimozione barriere con soluzioni inclusive Per persone con disabilità visiva: utilizzo di percorsi pedo-tattili e mappe tattili per orientamento e strategie per la riconoscibilità delle fonti di pericolo, segnalazione acustica semaforica, creazione di attraversamenti idonei.</p> <p>per persone con disabilità uditiva: segnalazioni visivo/ummineuse che permettono l'orientamento e la riconoscibilità dei luoghi e delle fonti di pericolo;</p> <p>per persone con disabilità motoria: manutenzione percorsi, accordi tra piano stradale e marciapiede in corrispondenza degli attraversamenti, dei parcheggi e dei gradini senza rampe;</p> <p>per persone con disabilità intellettiva e relazionale: utilizzo di strategie di Comunicazione/Informazione/Orientamento idonee, come testi in "Easy to Read", Comunicazione Aumentativa ed Alternativa.</p> <p>Sicurezza stradale Realizzazione di percorsi pedonali protetti, piste ciclabili adeguatamente segnalate e protette, visibilità/percettibilità degli attraversamenti pedonali, segnalazione semaforica, collegamento con il piano del traffico.</p> <p>Sicurezza Notturna Strategie di illuminazione e visibilità di percorsi e aree (preferendo cortine permeabili e trasparenti a schemature continue).</p> <p>Orientamento Installazione di elementi che facilitano l'orientamento (sapere dove ci si trova in un ambiente) e il percorso (pianificare e seguire un percorso da un luogo all'altro).</p>

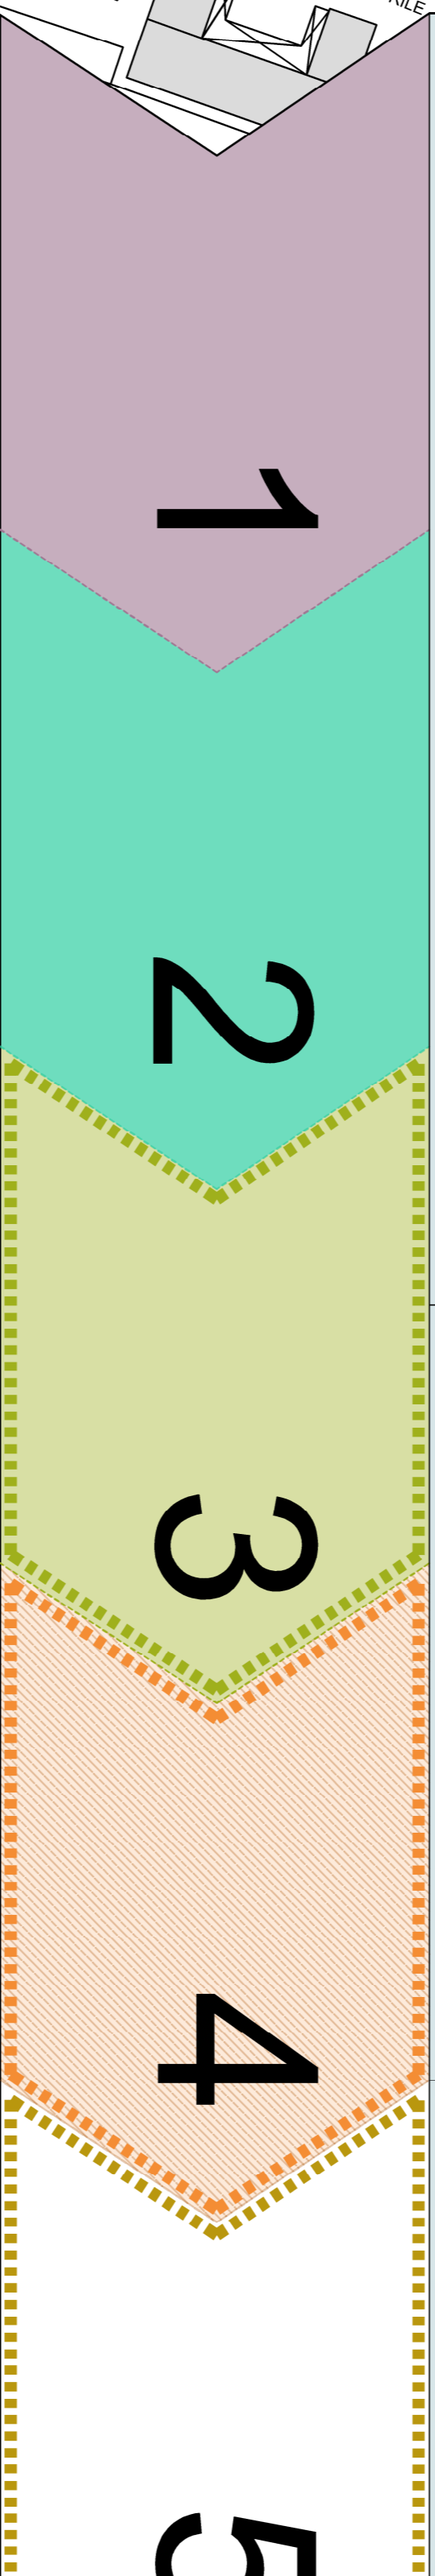

STEP FUTURI

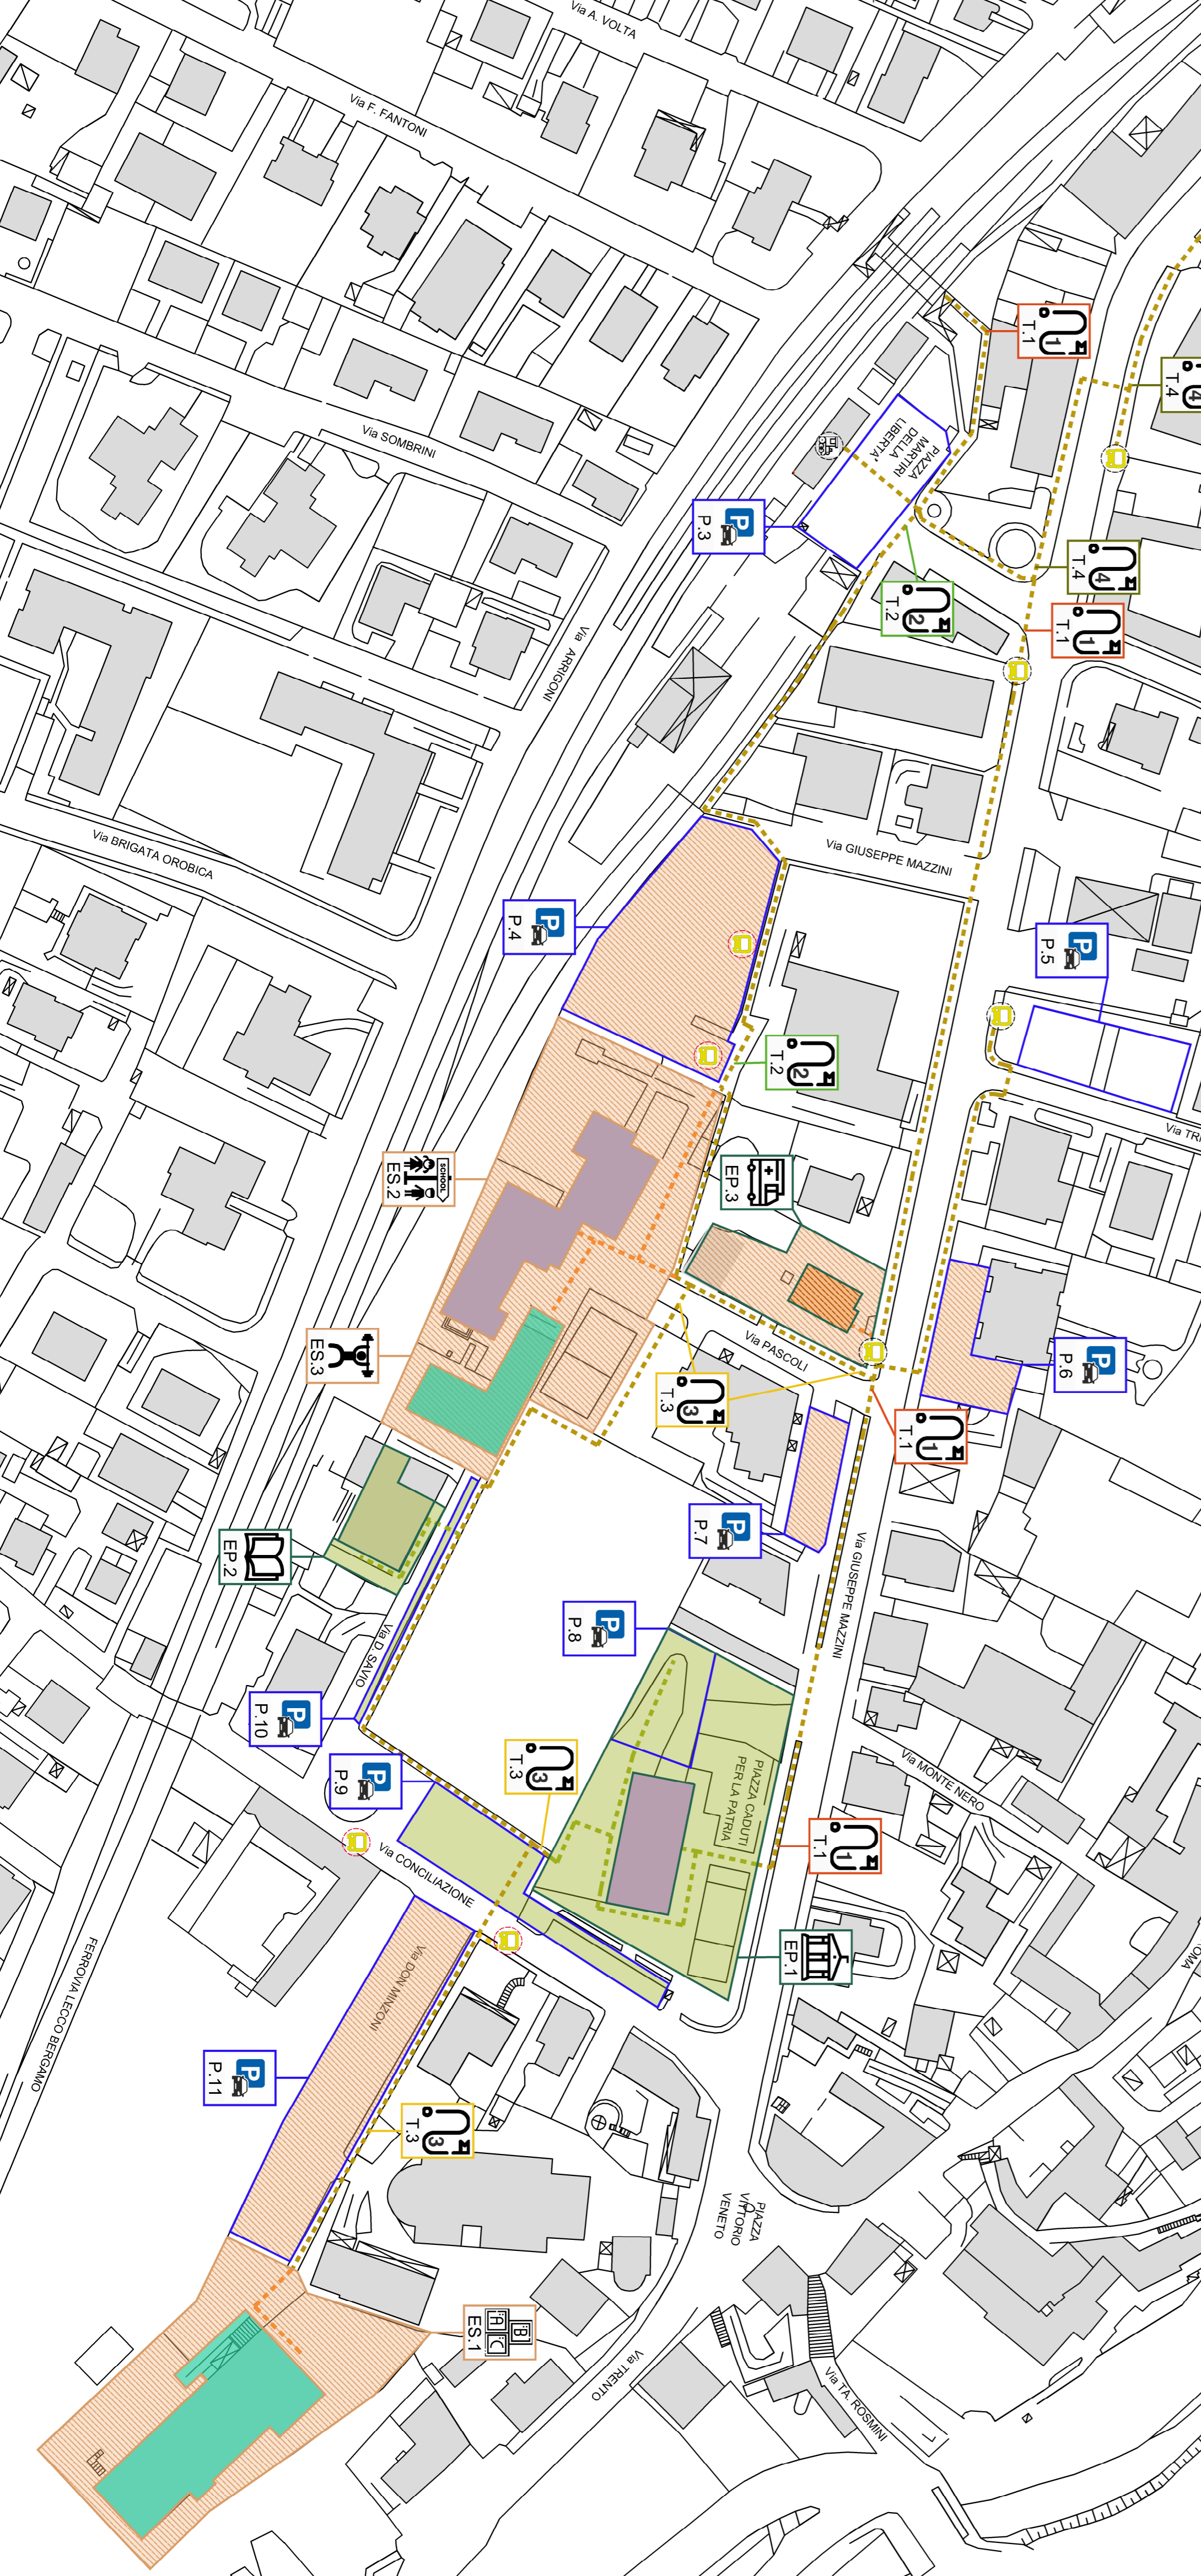

LEGENDA:
EDIFICI PUBBLICI E DI PUBBLICO INTERESSE:

- EP-1 - MUNICIPIO
 - EP-2 - BIBLIOTECA
 - EP-3 - ASSI BERGAMO OVEST/ ORI
 - EP-4 - UFFICIO POSTALE
- TRAGITTI:
- T-1 - TRAGITTO 1
 - T-2 - TRAGITTO 2
 - T-3 - TRAGITTO 3
 - T-4 - TRAGITTO 4

EDIFICI SCOLASTICI:

- ES-1 - SCUOLA PRIMARIA
 - ES-2 - ISTITUTO COMPRENSIVO
 - ES-3 - PALESTRA - ISTITUTO COMPRENSIVO
- PERCORSI DI PERTINENZA AREE ESTERNE
- FTP-E PARCHEGGI:
- FTP1 - FERMAUTA BUS
 - FTP2 - STAZIONE FERROVIARIA
 - FTP3 - SCUOLA BUS
 - PARCHEGGI

COMUNE DI CISANO BERGAMASCO
PROVINCIA DI BERGAMO



COMUNE DI CISANO BERGAMASCO
Piazza Caduti per la Patria n. 2
24034 Cisano Bergamasco (Bg)

PIANO ELIMINAZIONE DELLE BARRIERE ARCHITETTONICHE P.E.B.A.

data: APRILE 2024

Tr. N. **03**

scala: 1:1000

descrizione: Soluzioni progettuali e programmazione degli interventi

progettisti: Arch. Fabio Previtali Arch. Massimo Vitali

codice progetto: **PV 201**

Studio di Architettura e Urbanistica Previtali e Vitali
Via S. Antonino, 11 - 24122 BERGAMO
Tel. 035/221045 email: berico@studiodiprevitali.it