


**SISTEMA DELLE ATTIVITA' ECONOMICHE**  
Tessuti esistenti da riqualificare

**AMBITI DI RICONVERSIONE URBANISTICA A FINALITA' PREVALENTEMENTE PRODUTTIVA E TERZIARIO DIREZIONALE COMPATIBILE** art. 43


ESTRATTO P.G.T VARIANTE N.1 APPROVATA - TAV.3 PIANO DELLE REGOLE - 1:5.000

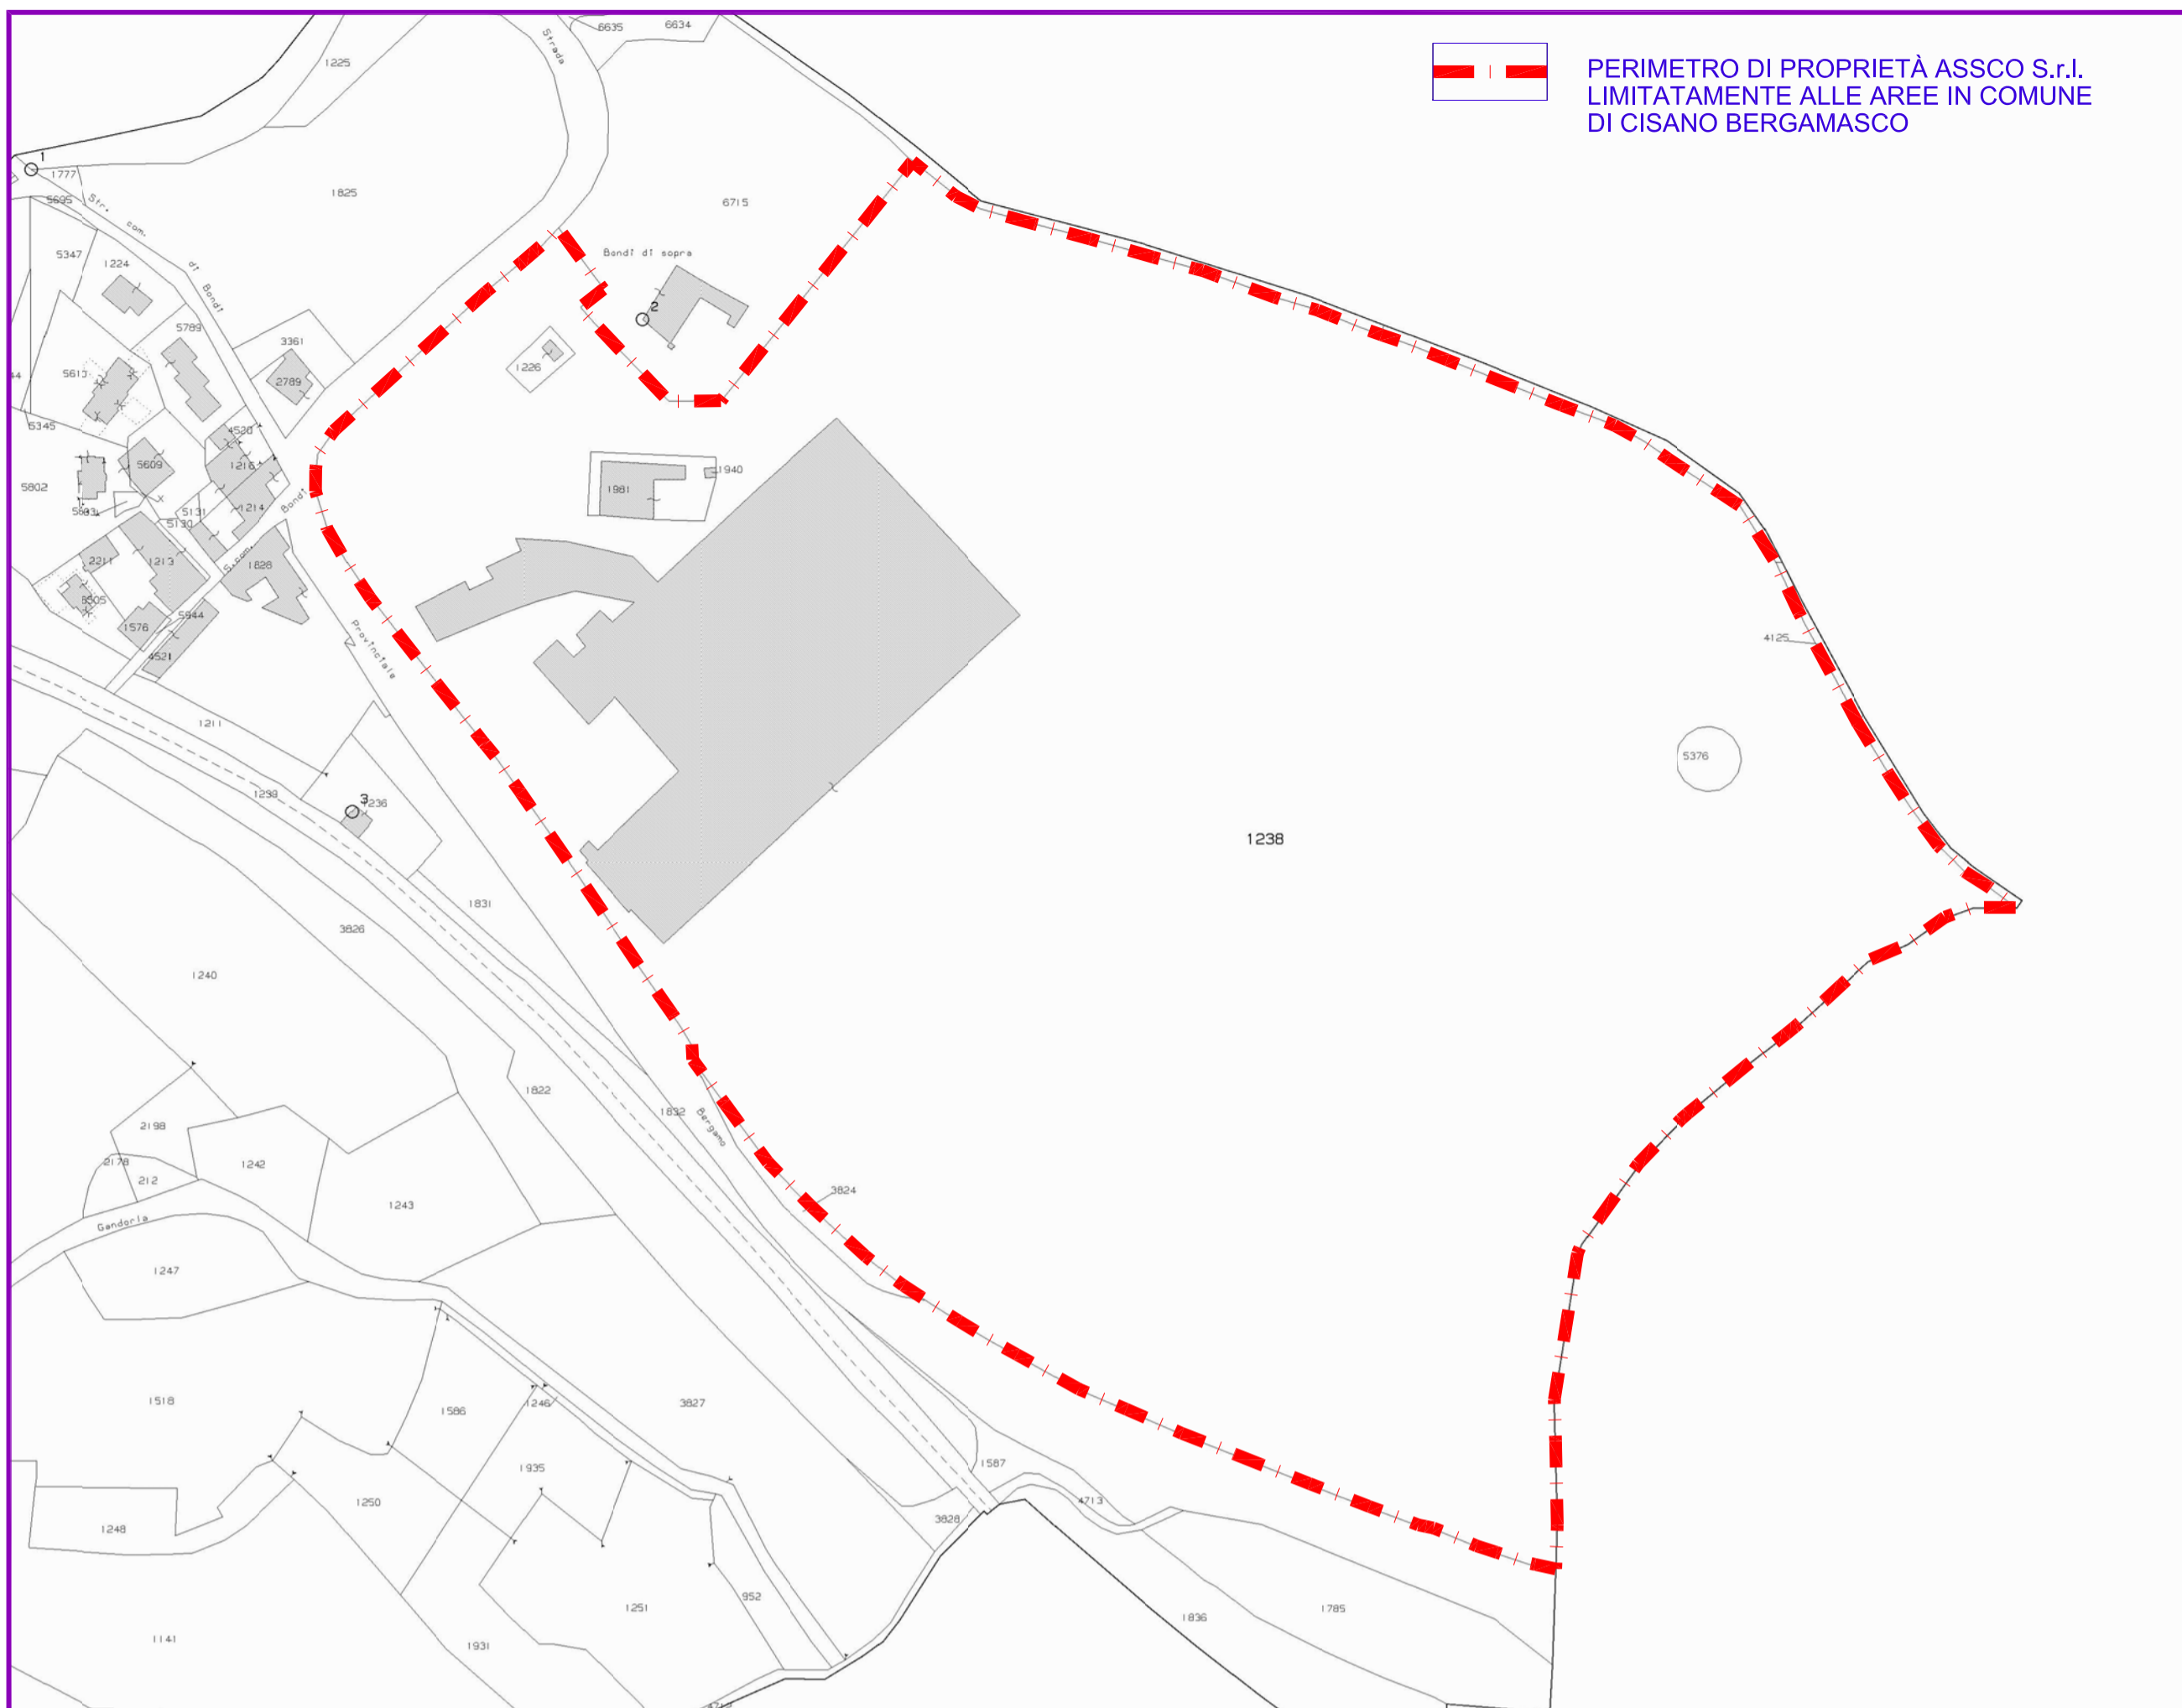


ESTRATTO DI MAPPA - 1:2.000



ORTOFOTO/VISTA AEREA

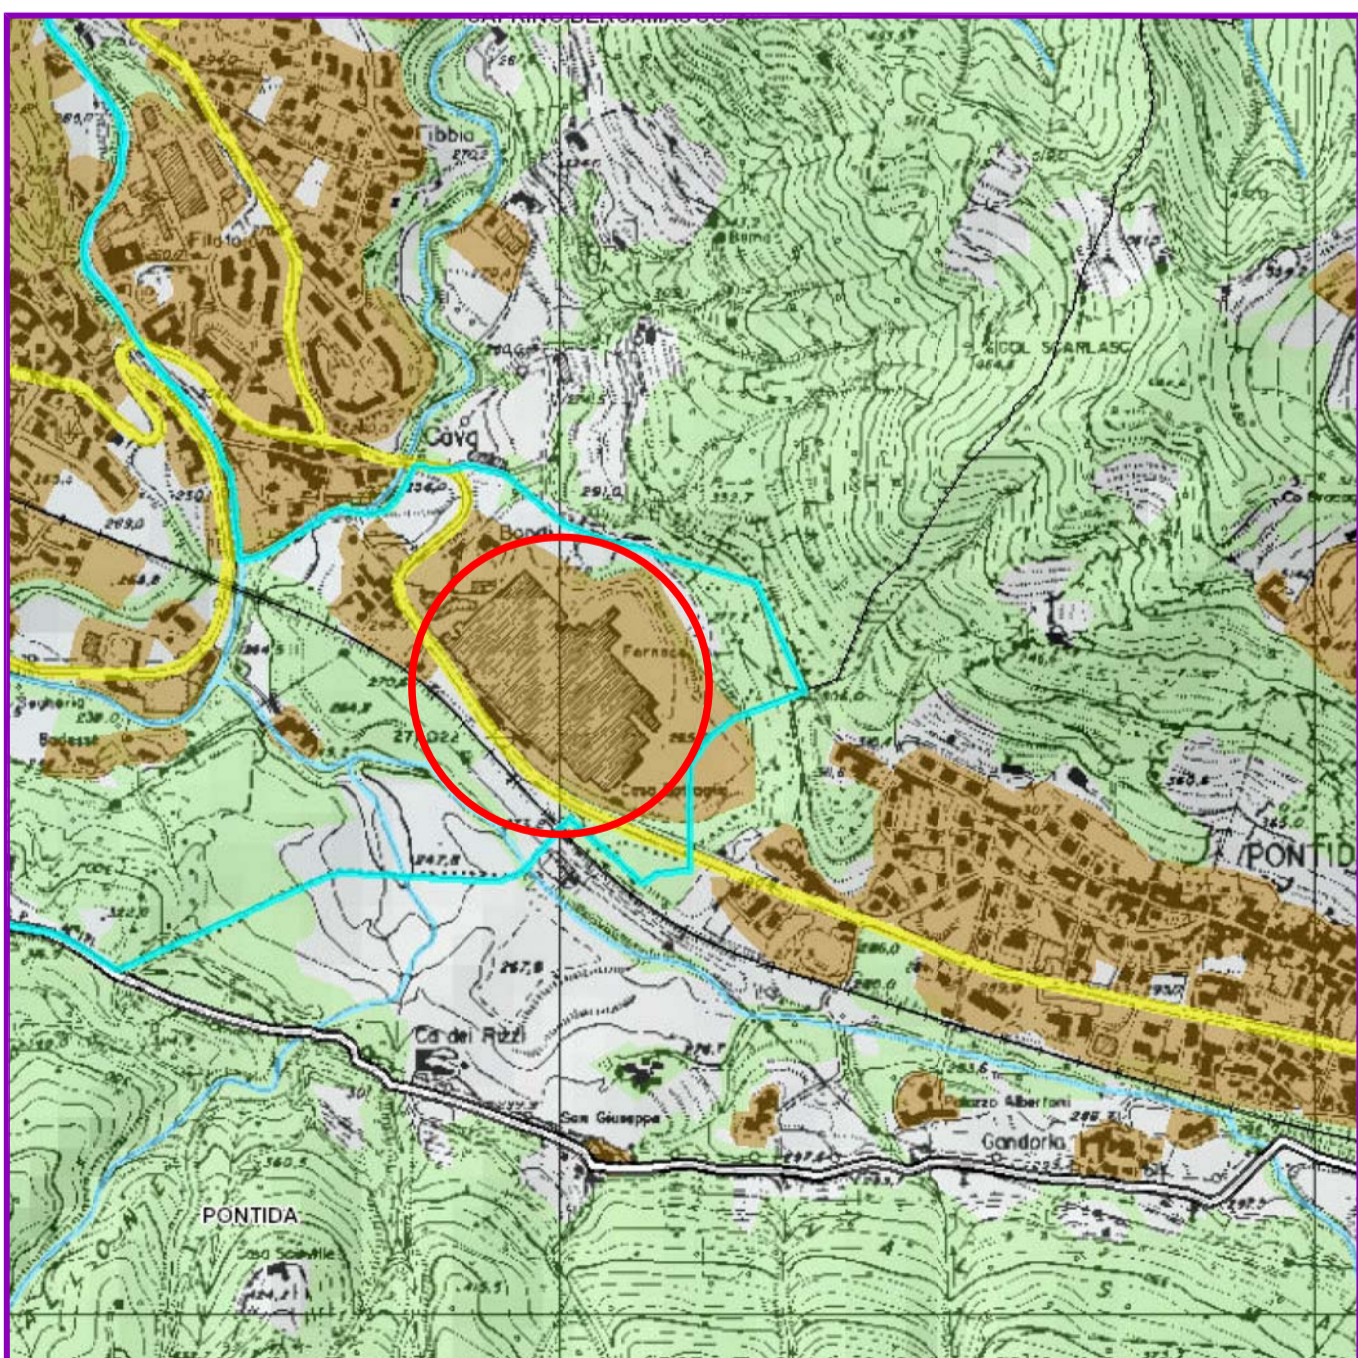

ESTRATTO C.T.R. - scala 1:10.000

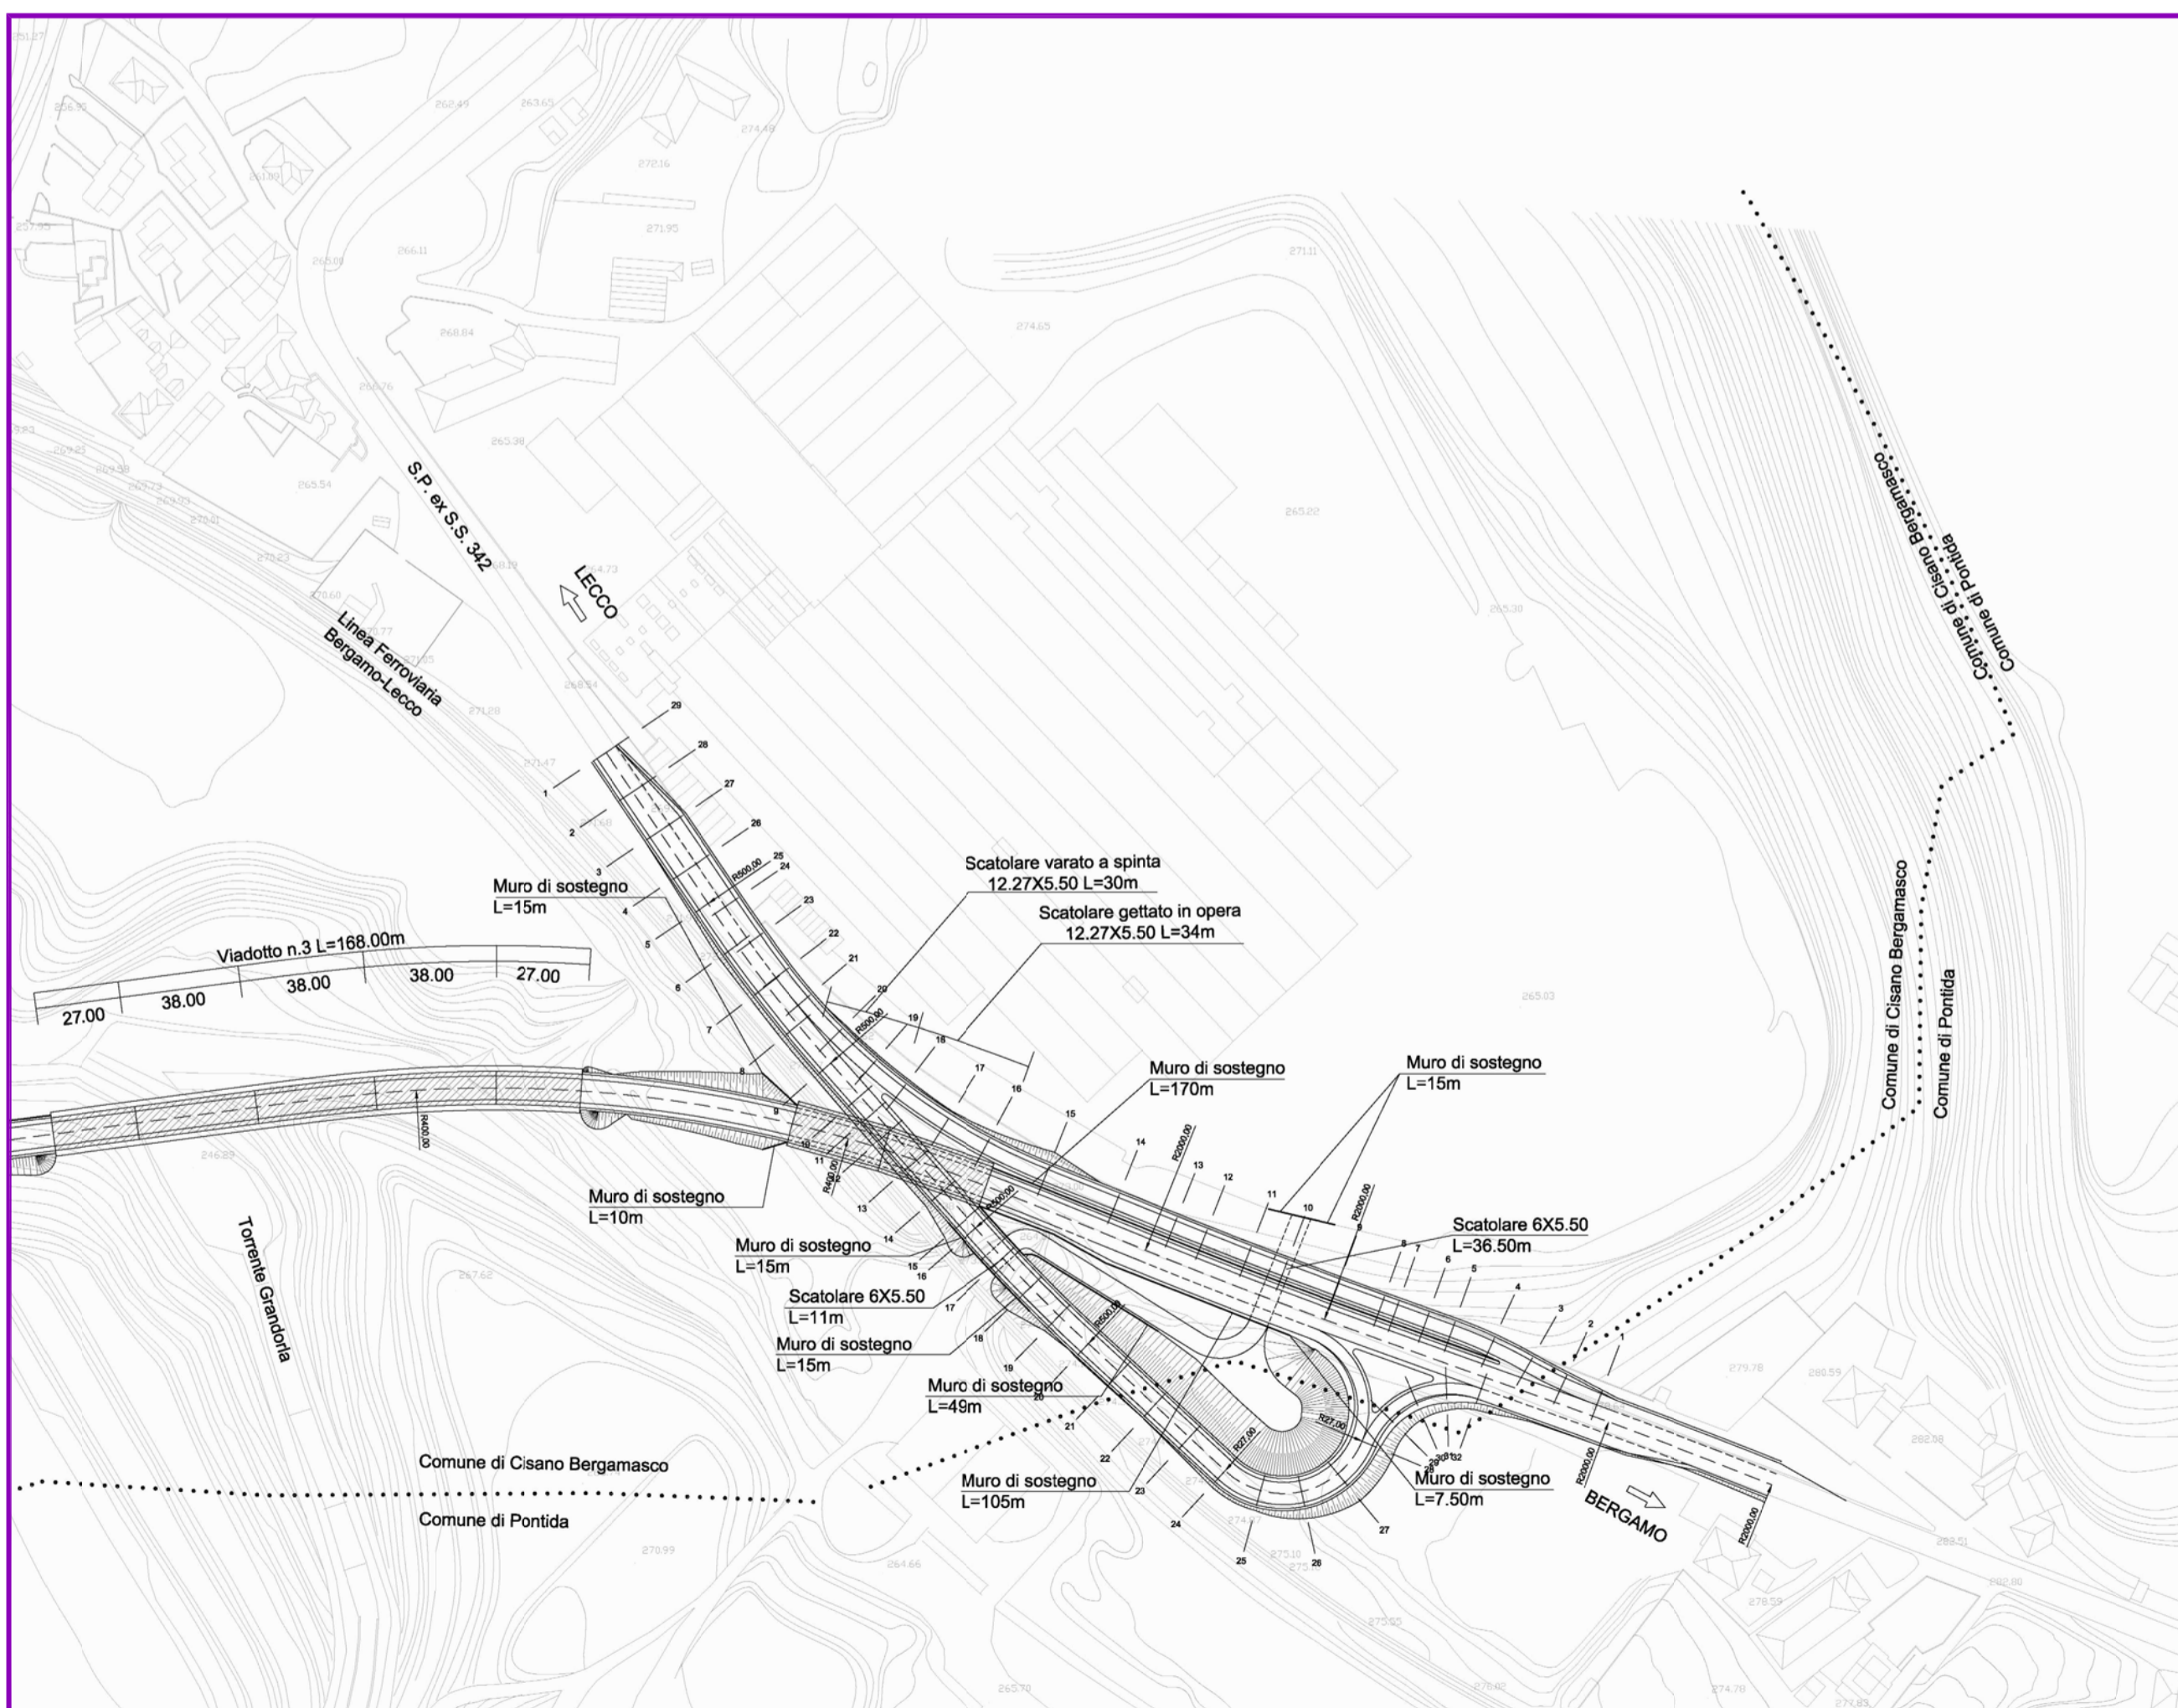

ESTRATTO PROGETTO PRELIMINARE COLLEGAMENTO DELLA VARIANTE DI CISANO BERGAMASCO E LA S.P. ex S.S.342, REDATTO DALLA PROVINCIA DI BERGAMO- SETTORE VIABILITA'- APPROVATO DALLA G.P. N. 347 DEL 30.06.2005 - 1:2.000

oggetto:	PROGRAMMA INTEGRATO DI INTERVENTO DENOMINATO "EX FORNACE MAGNETTI" - ai sensi della l.r. n° 12/2005 - ART. 7 PUNTO 10 PIANO DELLE REGOLE DEL P.G.T.	data	GENNAIO 2019
località:	COMUNE DI CISANO BERGAMASCO - LOC. BONDI'	scala	1:2.000 1:5.000 1:10.000
committente:	ASSCO S.r.l. con sede in Carvico via Don A. Pedrinelli, 118	protocollo	PV 18
descrizione del disegno:	ESTRATTI DI P.G.T. VIGENTE, P.G.T. VARIANTE N.1 APPROVATA, MAPPA, ORTOFOTO/VISTA AEREA, C.T.R. E COLLEGAMENTO DELLA VARIANTE DI CISANO B.SCO E LA S.P. ex S.S. 342	tav.	1 n°
		aggiornamenti:	

Studio di Architettura e Urbanistica Previtali & Vitali

Via Sant'Antonio, 11 - 24122 BERGAMO  
Tel. 035/221045 - e-mail tecnico@studioprevitali.it